


Södra Pihlgården - Bagaren 11

Eva och Axel E Pihls Stiftelse

1-person, 39 m²
HUS C, PLAN 10 - LGH 1011

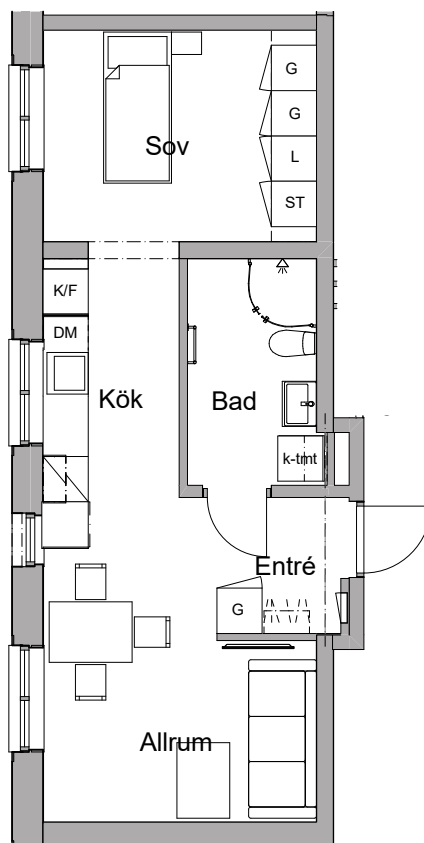


SKALA 1:100




TECKENFÖRKLARINGAR

	Spis		Flyttbar / lös garderoab
	Kyl/Frys		Flyttbar / löst linneskåp
	Diskmaskin		Kombinerad tvätt - och torkmaskin
	Städsååp		Handdukstork
	Garderoab		Handfat med kommod / speåelsååp
	Linnesååp		Hatthylla
			Fördelaarsååp VA

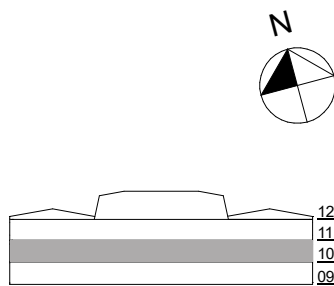

PRINCIPSEKTION

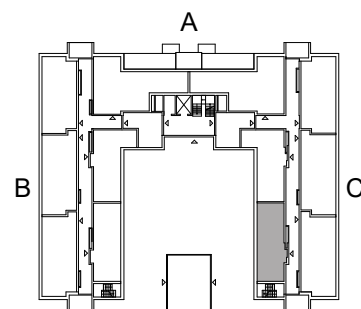

ÖVERSIKTSPLAN