

Kv. Handbollen 1




Lägenhet 4 RoK - 87,5 m²

Lägenhetstyp avser:


1003 Trapetsgatan 10

Spegelvända lägenheter:

1005 Trapetsgatan 16

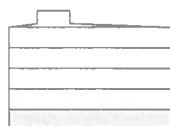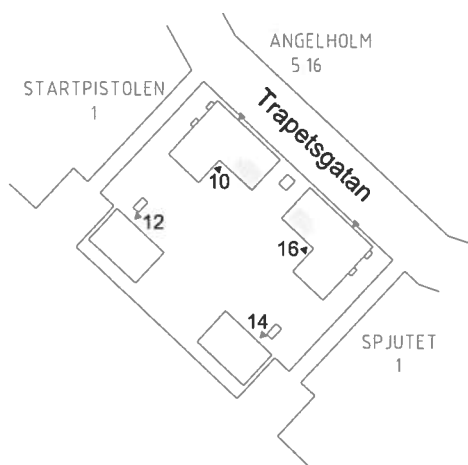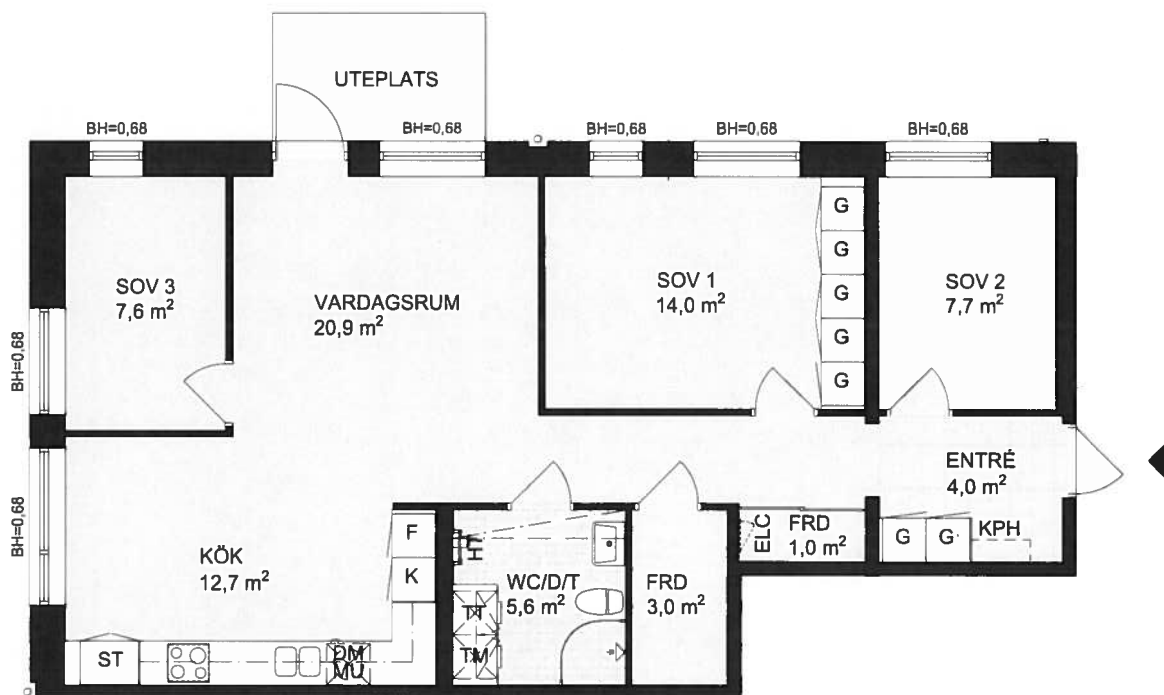


Hus 10/16

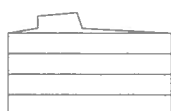

Hus 12/14

Skala 1:100

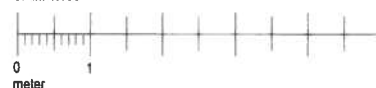

DM	Diskmaskin	MU	Microugn
KF	Kyl/Frys	HS	Högsåp
K	Kyl	G	Garderob
F	Frys	L	Linnessåp
TM	Tvättmaskin	ST	Städsåp
TT	Torktumlare	ELC	Elcentral
KM	Kombimaskin	—	Klädstång
	Spishäll /	KPH	Kapphylla
	inbyggnadsugn	HT	Handdukstork
		—	Takinkläddnad

BH=X Bröstningshöjd i meter
Med reservation för ändringar och eventuella tryckfel.