


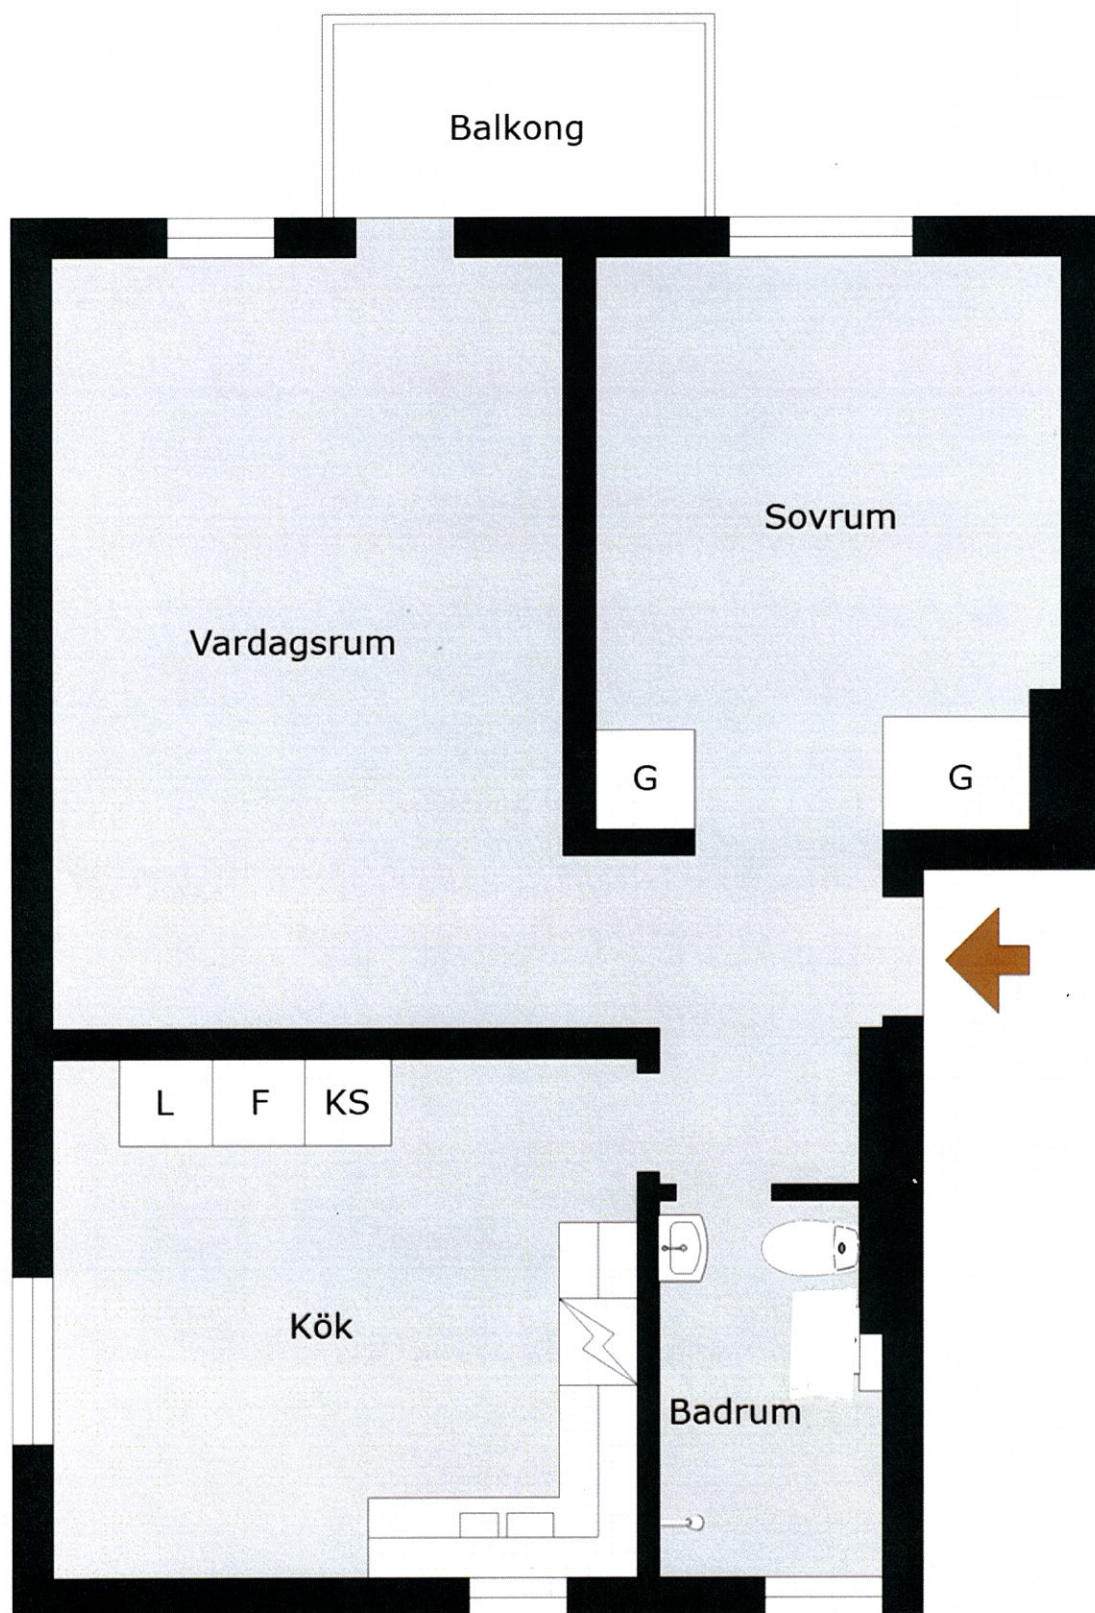

Sandelsgatan 2 B

Med reservation för avvikelser. Planskissen är ej skalenlig