


TORPARÄNGEN

våning 1, 2 RoK ca 62 m²

LGH A1003

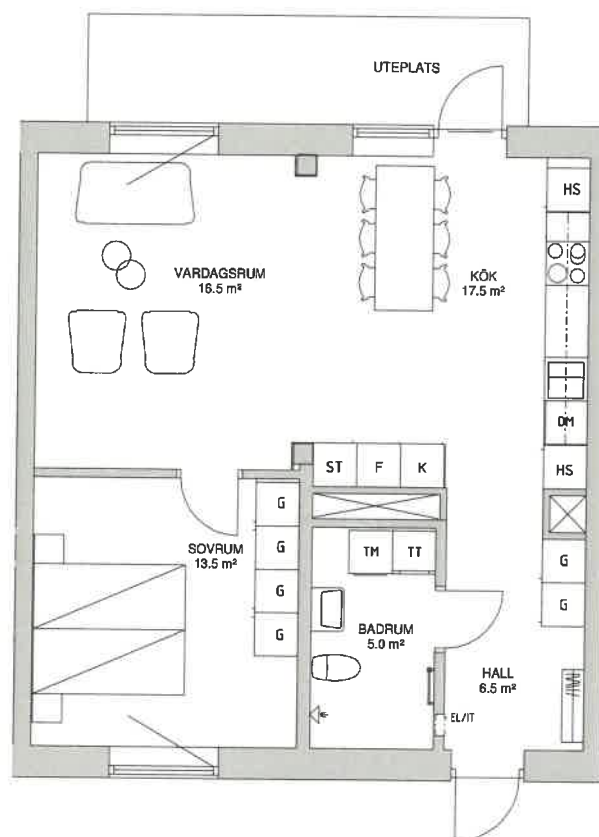


TECKENFÖRKLARING

K/F	Kyl/Frys
ST	Städskåp
DM	Diskmaskin
HS	Högskep
G	Garderob
TM	Tvättmaskin
TT	Torktumlare
KM	Kombinerad tvätt/tork

ALLMÄNT

- Rumshöjd 2,5 m generellt, 2,3 m i badrum
- Höjd till underkant fönster är 0,8 m om inget annat anges.
- I garderober och klädkammare kan ventilations trummor etc. vara synliga.
- Areor är avrundade till närmsta hela eller halva kvadrater.
- Avvikelser från ritningar kan förekomma.

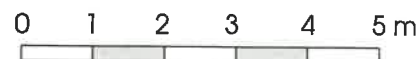

skala 1:100

lägenhetens placering

