


Kyrkogatan 22 B, 1001, 2 rok, 61 m2

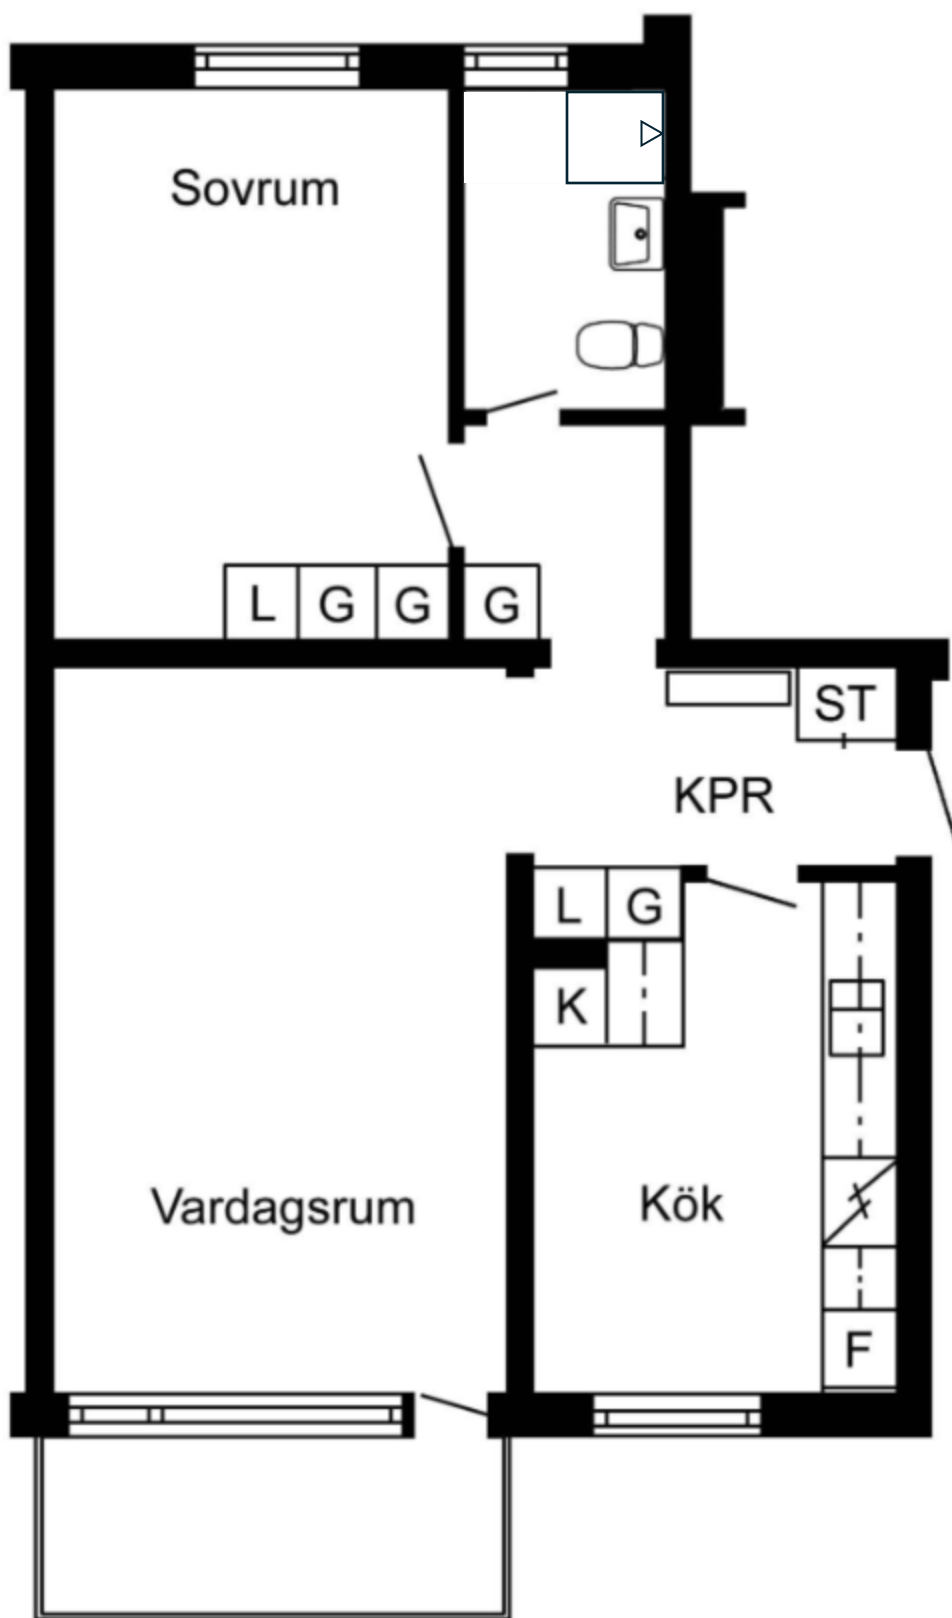

OBS: Planritningen kan avvika något mot verkligheten