


Kyrkogatan 24 A, 1101, 3 rok, 74 m2

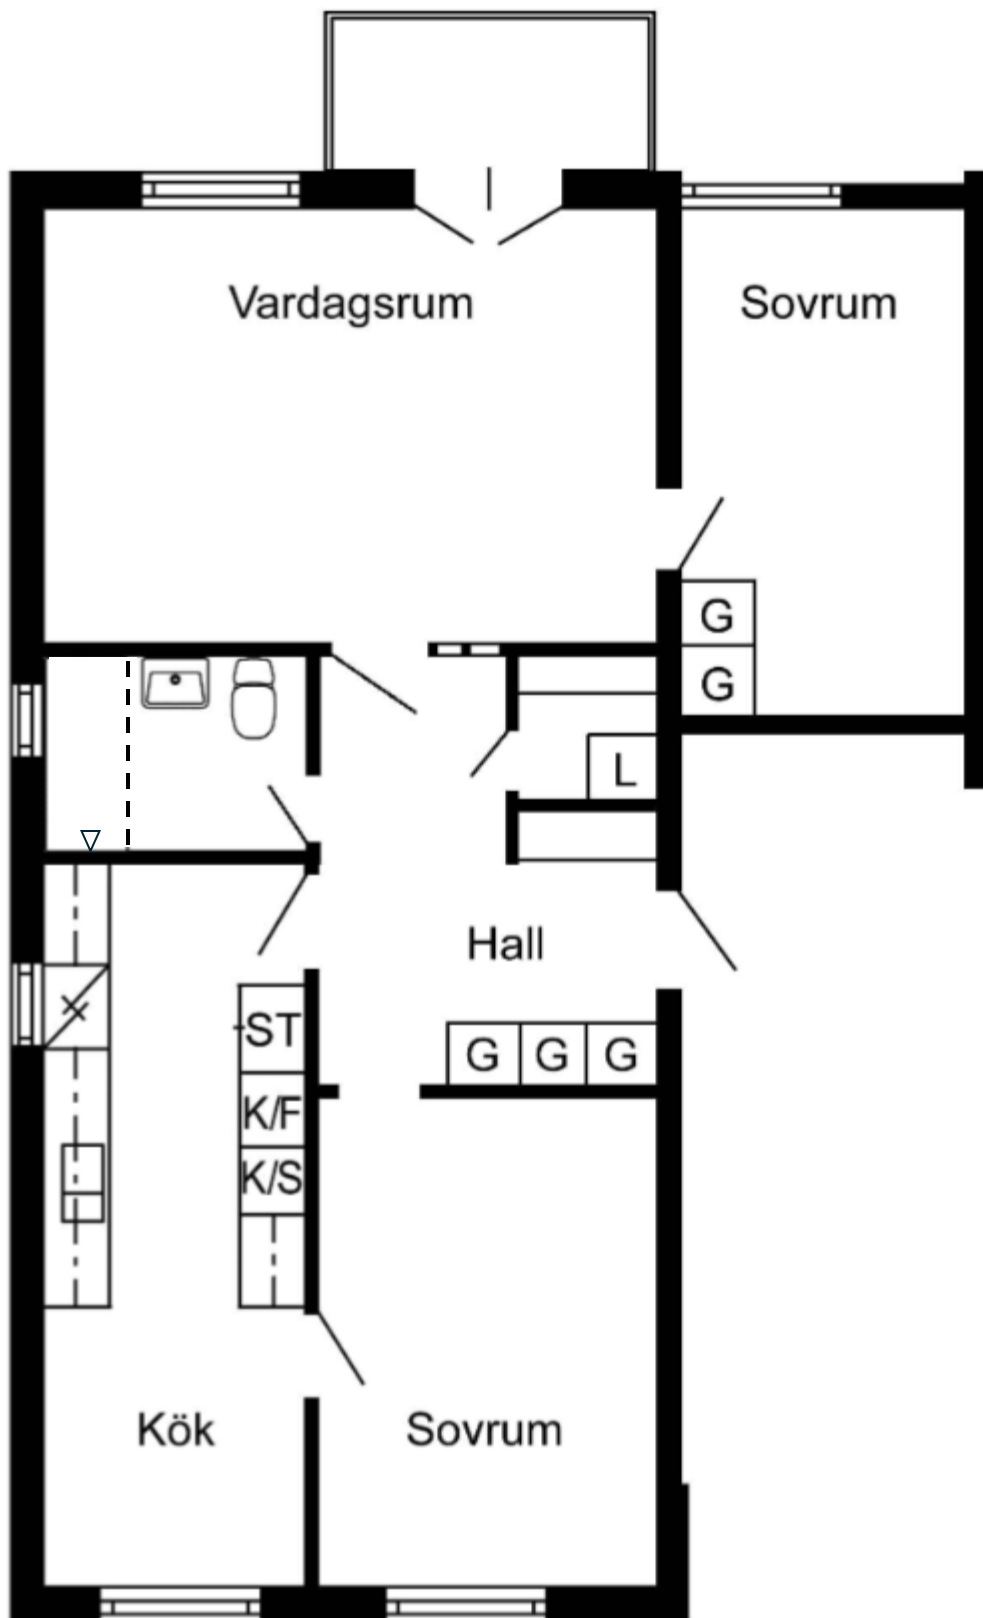

OBS: Planritningen kan avvika något mot verkligheten