


TROSALUNDSBERGET 1
TROSA KOMMUN



HSB – där möjligheterna bor

1 RoKv
37 kvm BOA

LGH NR: 17
HUS B3
TROSALUNDSGATAN 13 A
VÅNINGSPÅN 2

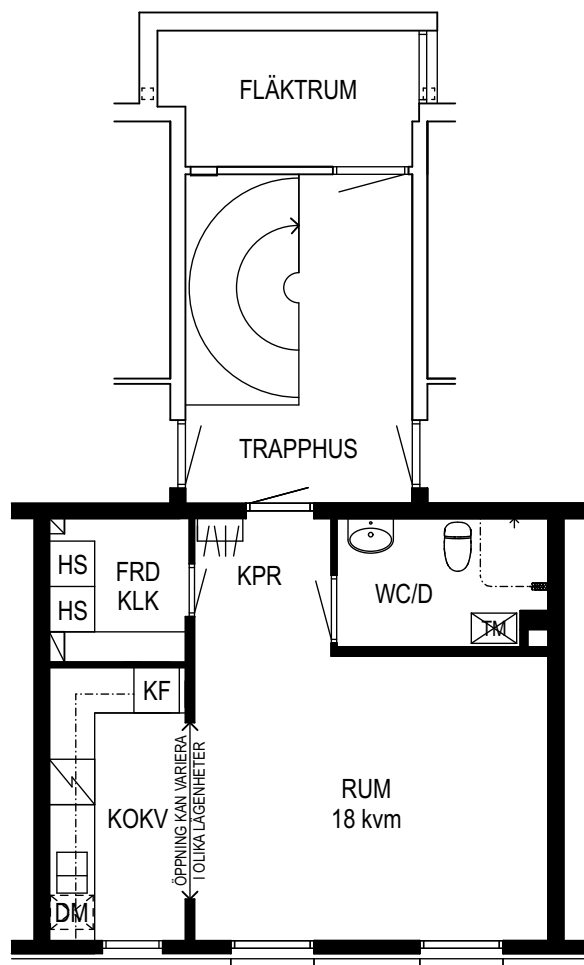

SKALA 1:100
1 CM PÅ RITNINGEN = 1 METER I VERKLIGHETEN

GENERELLA SYMBOLFÖRKLARINGAR

	SPIS		HÖGSKÅP FÖR KLÄDER
	PLATS FÖR DISKMASKIN		TVÄTTMASKIN
	KYL/FRYS		BÄNKSIVA MED ÖVERSKÅP
			KAPPHYLLA

ANMÄRKNING
AVVIKELSER BETR. RUMSSTORLEKAR MM KAN FÖREKOMMA PÅ PLANRITNINGEN