

2 Rok


44,5 m²

Näckrosen
Jordbro

Gatuadress
Rundmössegränd 7

Lägenhetsnummer
1004

Förrådsnummer
163

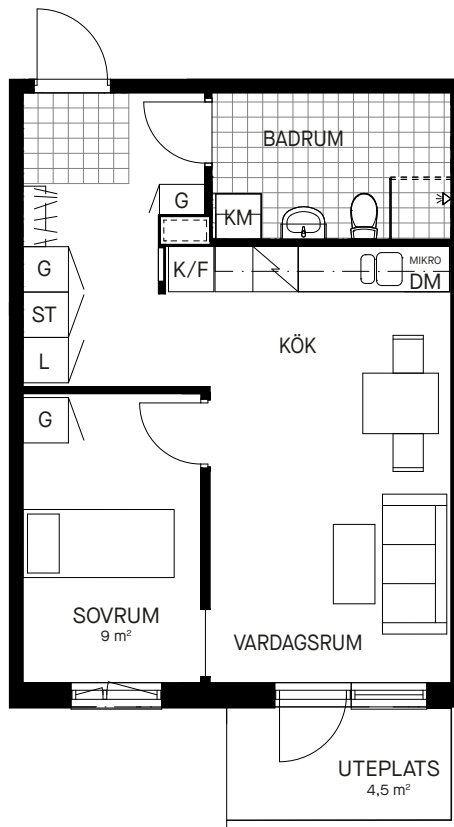

0 1 2 3 4 5m

Skala 1:100

Samtliga ytangivelser är preliminära.
Presenterad planlösning är ett möbleringsförslag.
Rumshöjd generellt 2.55 - 2.7 m. Inklädnader i tak
samt undertak med lägre höjd kan förekomma.

Bröstningshöjd öppningsbara fönster: 550 mm
Bröstningshöjd ej öppningsbara fönster: Omm

Mindre avvikelser kan förekomma.



Teckenförklaringar

	Garderob		Högsåp
	Linnesåp		Hatthylla
	Stådsåp		Tvåttmaskin
	Kyl		Torktumlare
	Frys		Kombimaskin
	Kyl och frys		
	Spis med glashåll		

