


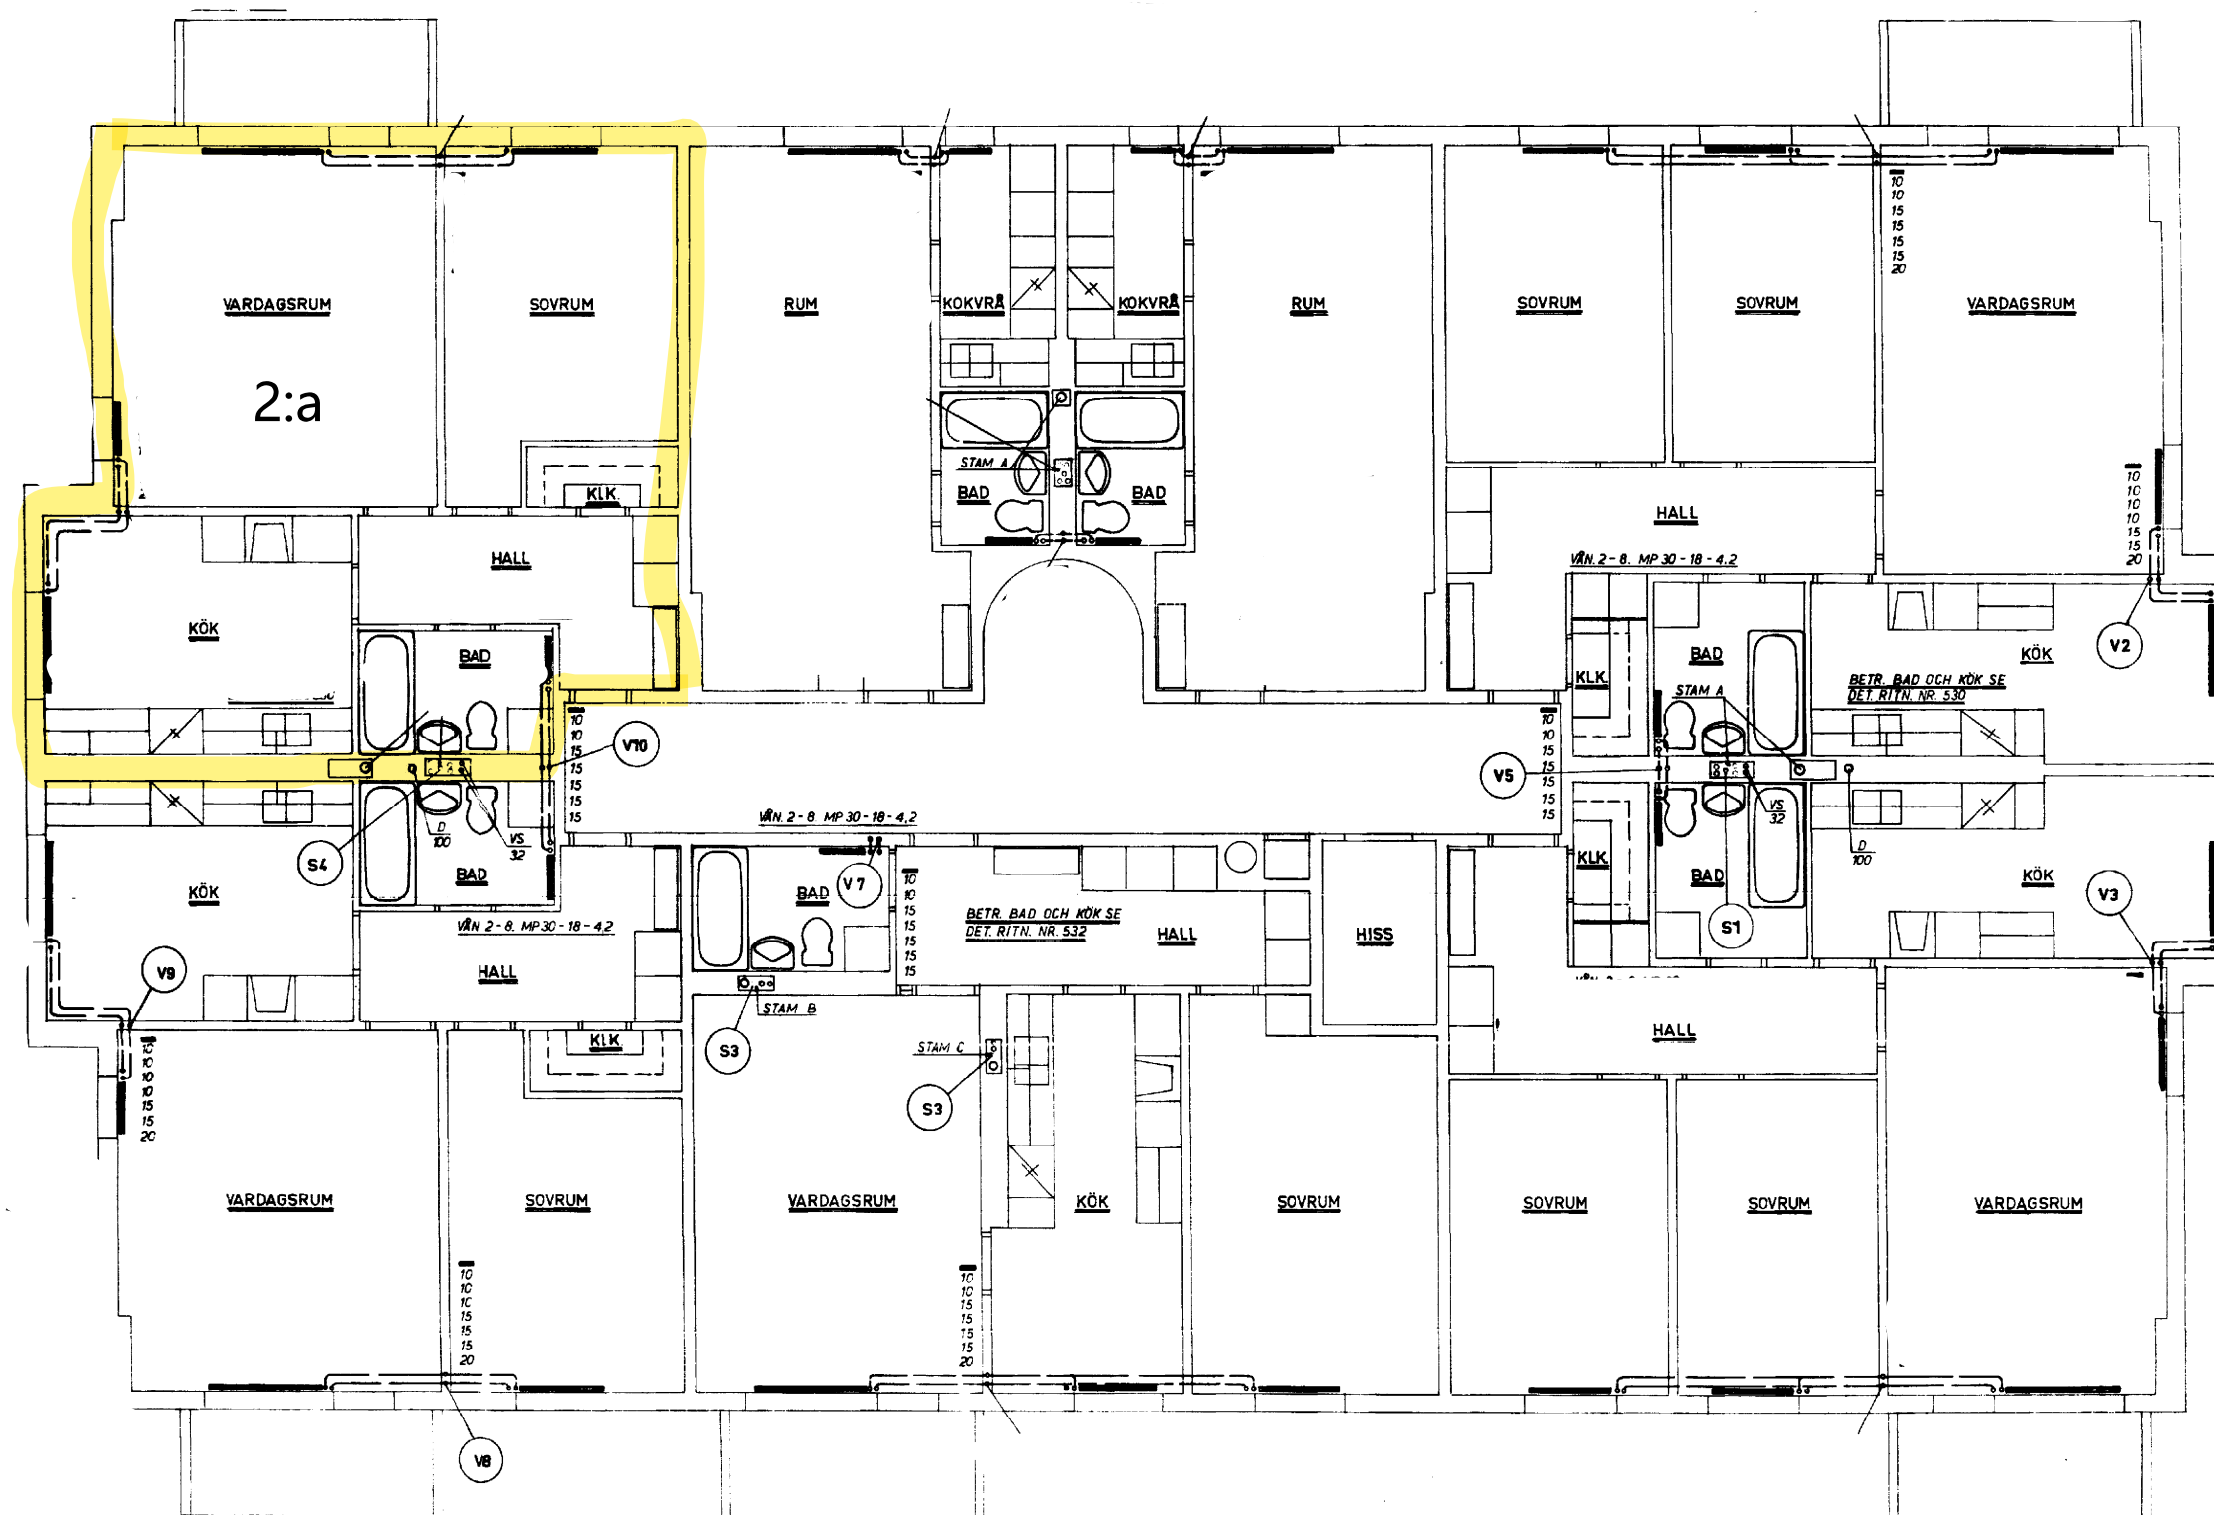

Frösövägen 11

2. FÖRINST. REV.		20.3.1968	
1. RAD. ÄNDR.		29.11.1967	
UTT.	ÄNDRING	DATUM	SIGN.
GENETA III SÖDERTÄLJE			
HUS B			
VÄNINGSPLAN 2-8			
VÄRME OCH SANITET			
L. B. LARSSON & Co			ARB. NR.
KONSULTERANDE INGENJÖRSBYRÅ AB, SKVS			5866
NYBOHVSGRAND 9 • STOCKHOLM SV • TEL. 190225			RITN. NR.
FREDRIK	LÖL GR	1:50	19.6.1967
KONT.	RITAD	GRANSK.	SKALA
213 R			DATUM