


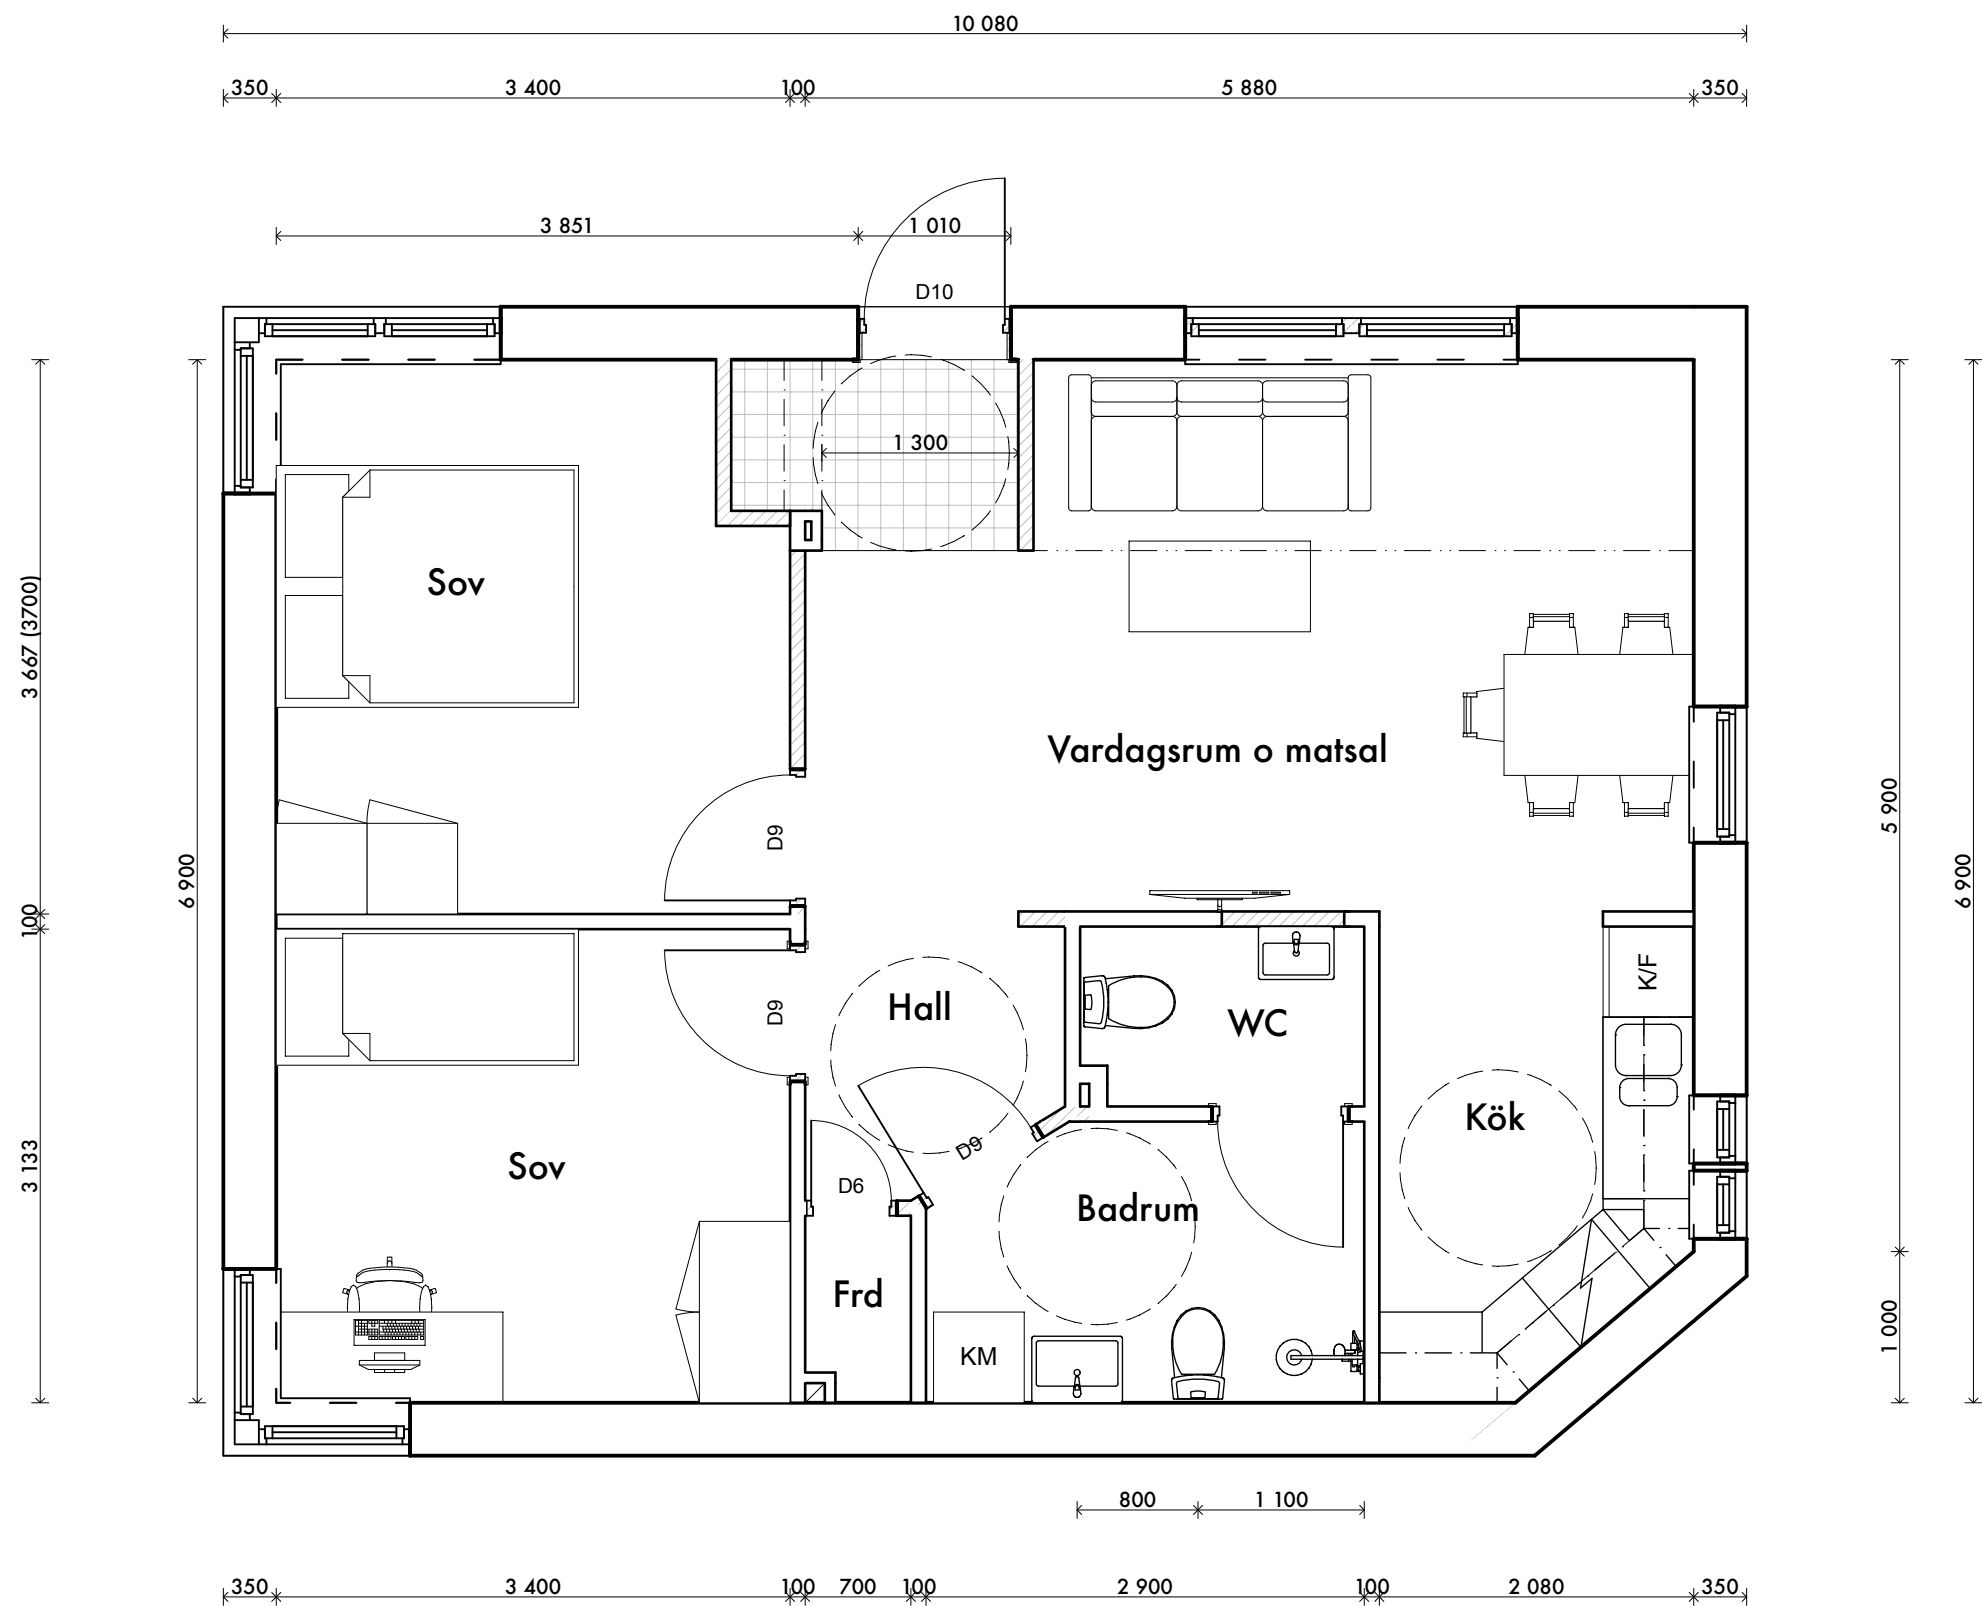

Skiss 8, Anpassad efter uppmätning
1:50

