


BOFAKTABLAD

KV. TULLHOLMSVIKEN, LAGERCENTRALEN 2
KARLSTAD

Lägenhetsnummer: 4-1615

3 Rok, ca 79 kvm


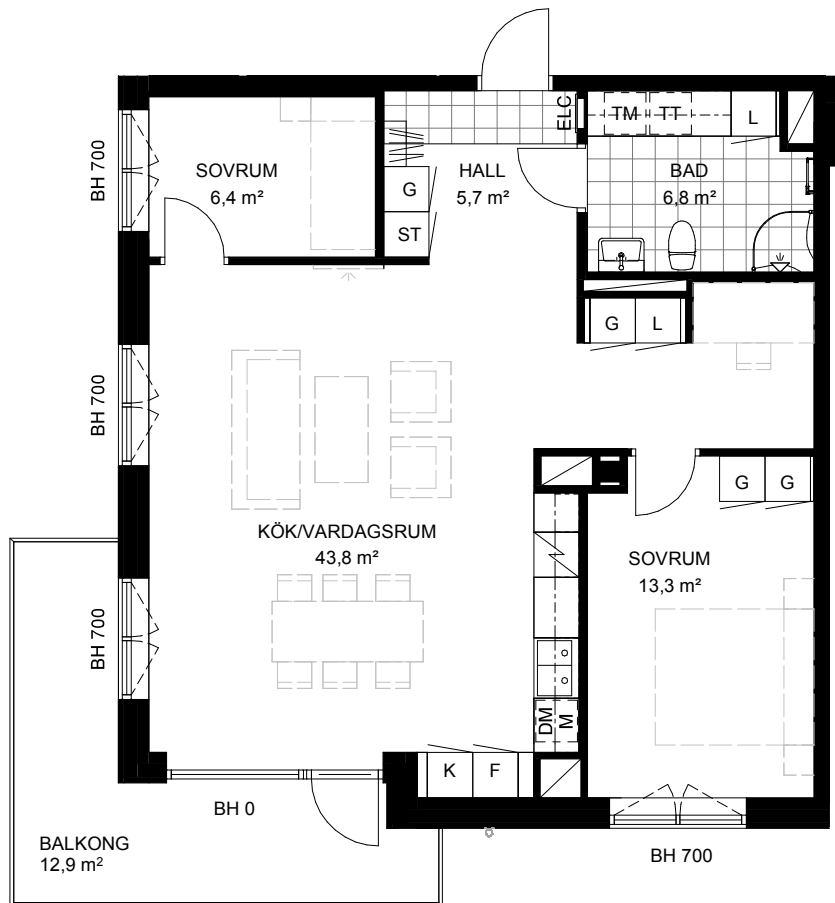


0m 1m 2m 3m 4m 5m

SKALA 1:100 i A4

Rumshöjd är ca 2,5 m (ej i bad).
BH Bröstningshöjd på fönster anges på planer.
I badrummen finns handdukstork.

G Garderob	TM Tvättmaskin	Spishäll med ugn
L Linneskåp	TT Torktumlare	K Kylskåp
ST Städsåp	KM Kombimaskin	F Frysskåp
H Högsåp	Översåp	K/F Kyl/ Frysskåp
Kapphylla i hall	M Mikro	DM Diskmaskin
Schakt		

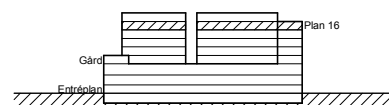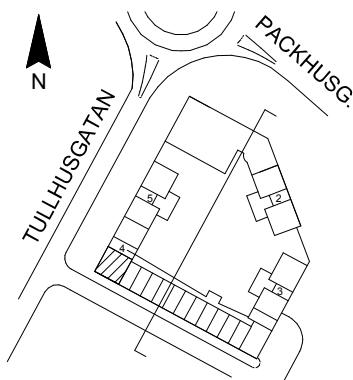

NWT
fastighet