

3 RUM OCH KÖK

78 KVM

GJUTARTORGET 5
1565-1044

FÖRKLARINGAR

 Spishäll med inbyggd ugn

 K/F Kyl och frys

 DM Diskmaskin

 HS Högskåp

 ST Städsåp

 G Garderob

 L Linneskåp

 TM Tvättmaskin

 TT Torktumlare

 M Micro, i väggskåp


 EL/IT Elcentral/IT

 Hatthylla

 Överskåp

 SG Skjutsdörr garderob

 SL Stigarledning

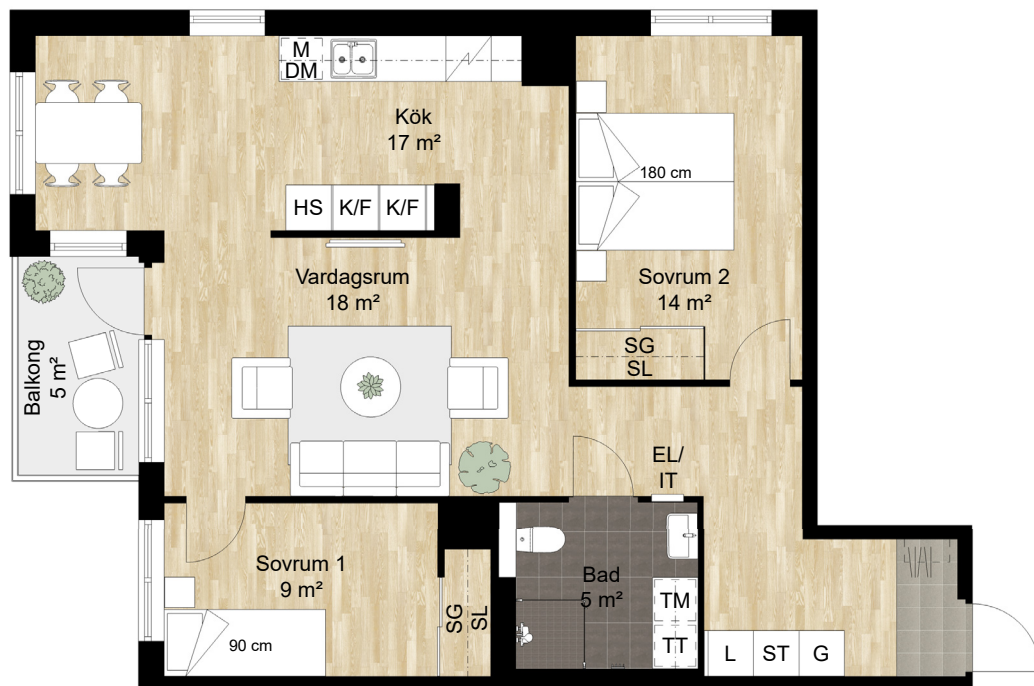

Takhöjd = 2,5 m

BH anger bröstningshöjd* på fönster.
Bröstningshöjd är 0,64 m om inget
annat anges.

*Bröstningshöjd = höjd från golv till
underkant fönster.

Planlösningen är preliminär och vi förbehåller oss rätten till ändringar.

Omfattning och storlek på schakt kan komma att justeras.



Ytor är ungefärliga

UPPRÄTTAD: 2022-11-15



Skala 1:100 (1cm på planritning motsvarar 100cm i verkligheten)

Lägenhet: 1-2203

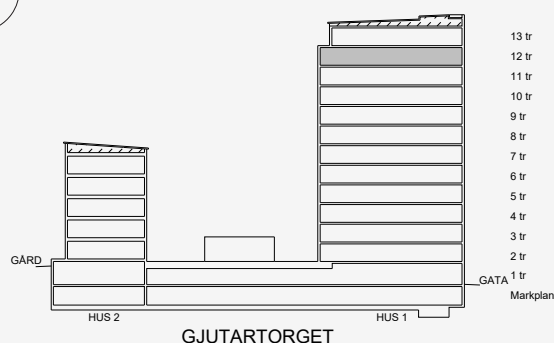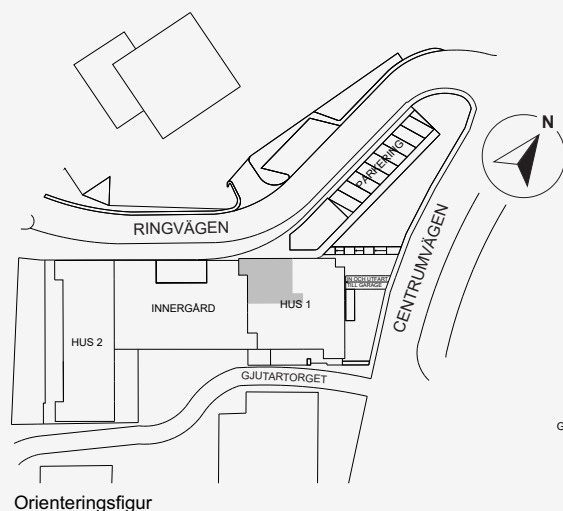

 BALDER