

Sländan #2

2020-03-17

Fastighetsägaren förbehåller sig rätten till ändringar i utförande. Lägenheterna är uppmätta på ritning och variation kan förekomma vid fysisk uppmätning.


Rum

3 rok

Våning
Lägenhet

Plan 4-9

A1207	65,4
A1307	65,5
A1407	65,7
A1507	65,5
A1607	65,4
A1709	65,4

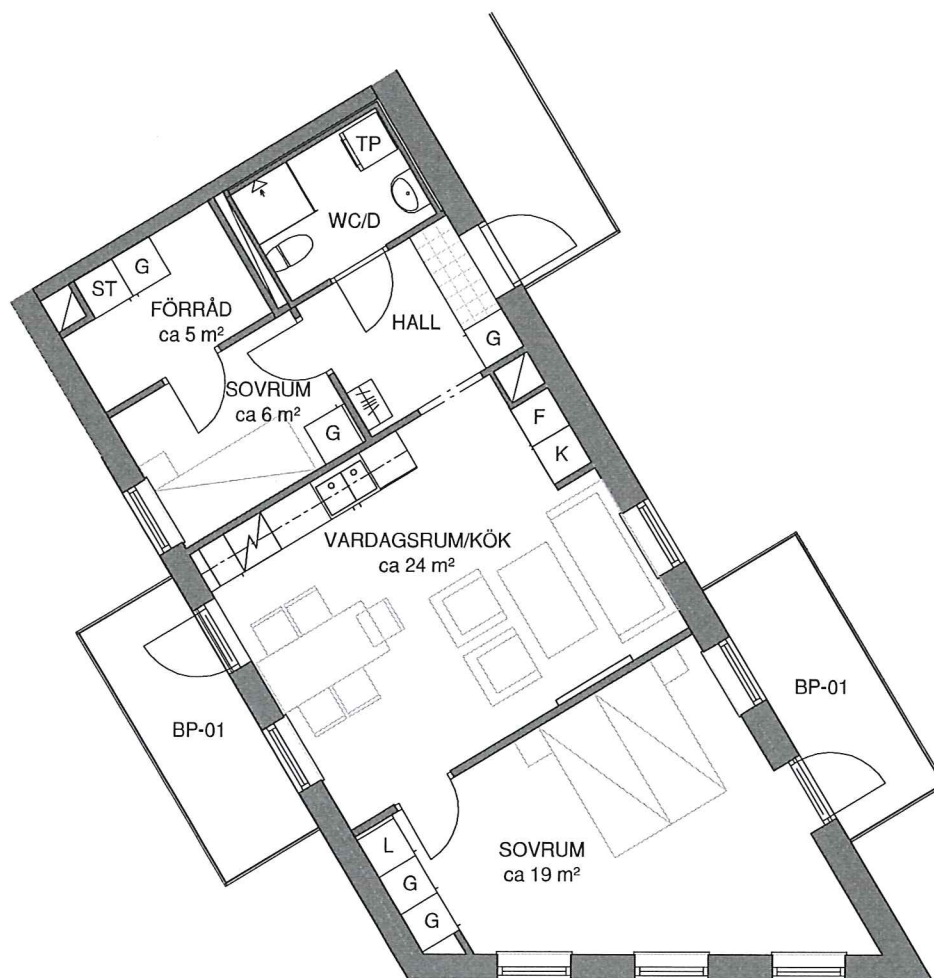

0 1 2 3 4 5 Meter


SKALA 1:100 A4

Teckenförklaringar

FB	Fransk balkong
G	Garderob
K/F	Kyl/frys
KM	Kombitvättmaskin
KLK	Klädskåp
ST	Städsåp
TP	Tvättmaskin

Placering av micro redovisas senare

Lägenheternas placering - våningsplan

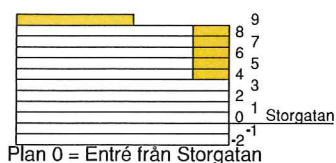

Plan 0 = Entré från Storgatan

Lägenheternas ungefärliga placering i huset

