


4 rum och kök, 105,0m²

Förråd i lgh

205
Järdalav

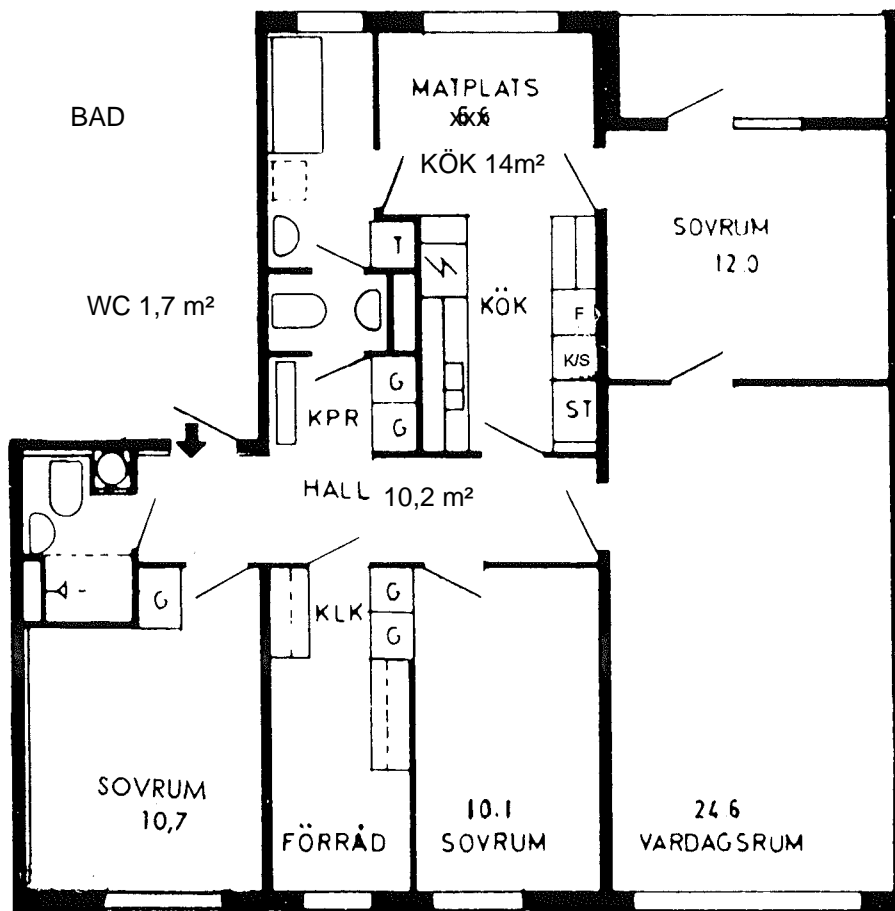

Skala 1:100