


# BRF SÄTOFTA GÅRD



91 M<sup>2</sup> BOA  
3 RUM OCH KÖK  
2 M<sup>2</sup> FÖRRÅD I KÄLLARE  
UTEPLATS  
HISS TILL KÄLLARE

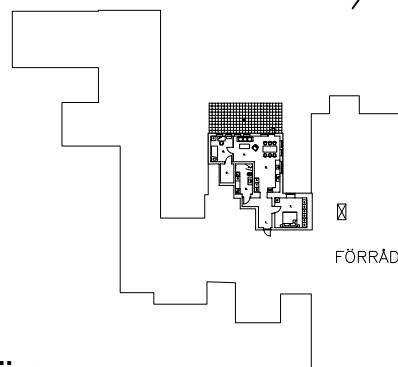


PLAN 1

NYBYVÄGEN 18A  
LGH 1004

G GARDEROB  
ST STÄDSKÅP  
HS HÖGSKÅP  
K KYLSKÅP  
F FRYSSKÅP  
DM DISKMASKIN  
U/M UGN, MICRO  
TM TVÄTTMASKIN  
TT TORKTUMLARE  
FTX VENTILATION

SPIS

KÖKSFLÄKT

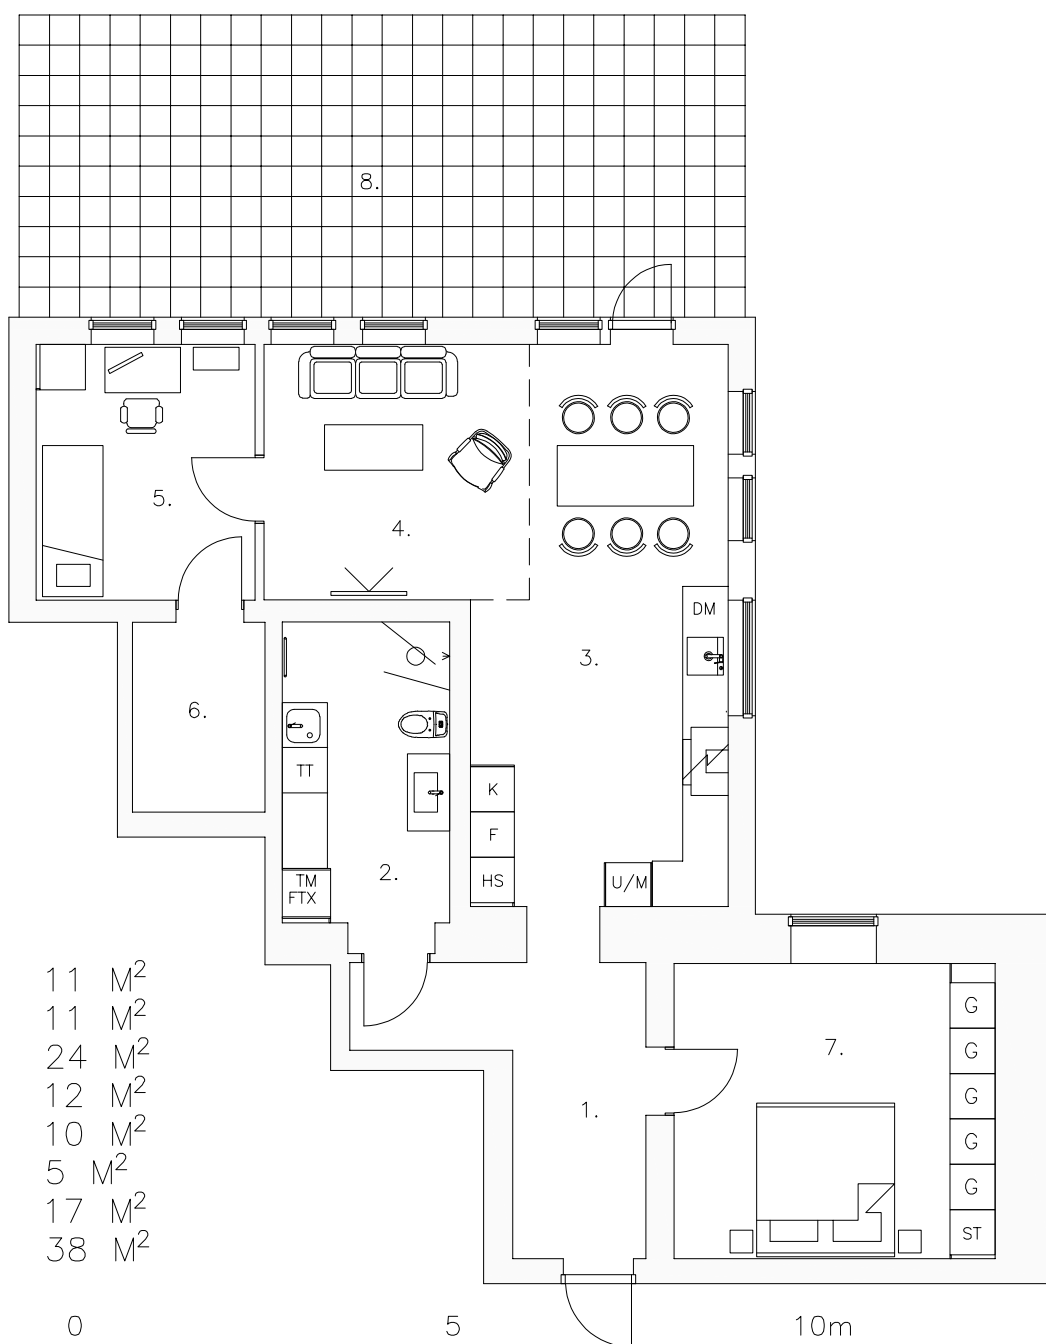

## FÖRKLARINGAR

1. HALL
2. DUSCH/WC/TVÄTT
3. KÖK M. MATPLATS
4. VARDAGSRUM
5. SOV
6. KLK
7. SOVRUM
8. UTEPLATS

- 11 M<sup>2</sup>
- 11 M<sup>2</sup>
- 24 M<sup>2</sup>
- 12 M<sup>2</sup>
- 10 M<sup>2</sup>
- 5 M<sup>2</sup>
- 17 M<sup>2</sup>
- 38 M<sup>2</sup>

0 5 10m  
SKALA 1:100