

Klocktornet 1



Lägenhet, 3 RoK, 71,4 m²

Lägenhetstyp avser:


HUS 1 - 1101, 1201
HUS 2 - 1101, 1201

Spegelvända lägenheter:

-

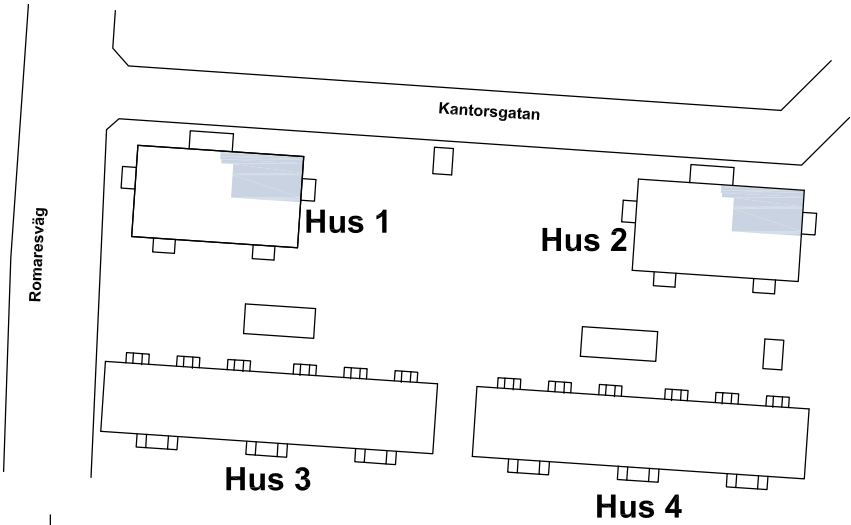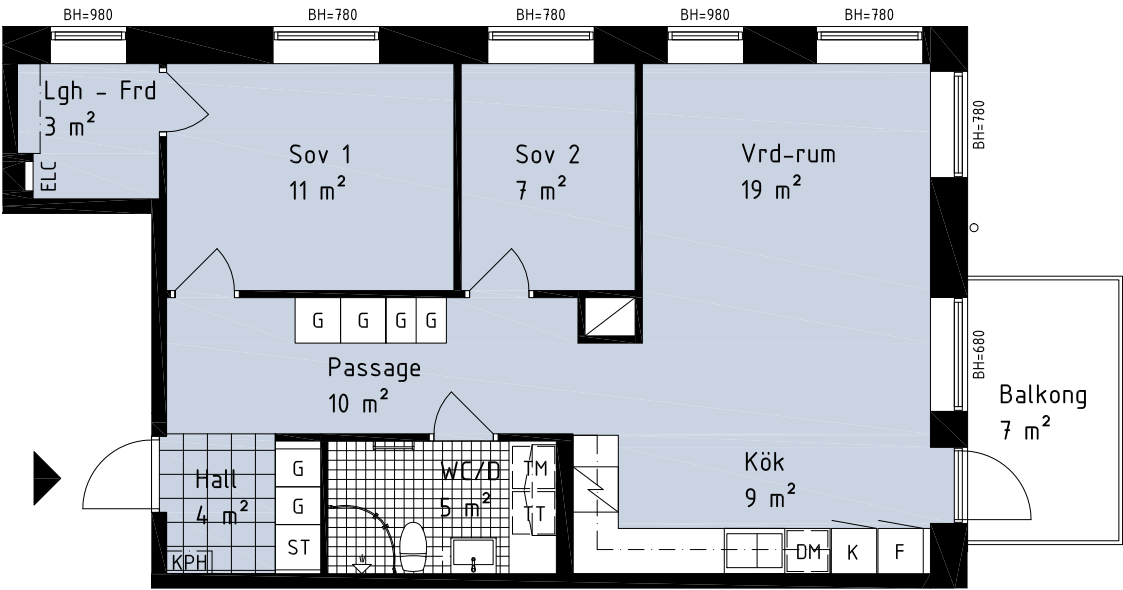

Skala 1:100

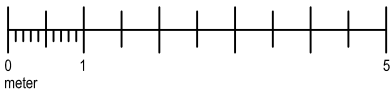

Teckenförklaring

DM	Diskmaskin	G	Garderob
K/F	Kyl/Frys	TM	Tvättmaskin
K	Kyl	TT	Torktumlare
F	Frys	ELC	Elcentral
L	Linneskåp	ST	Städsåp
Spis med ugn		KL	Klädstång
BH	Bröstningshöjd	KPH	Kapphylla
VL	Vädringslucka	LA	Lägenhetsaggregat

Med reservation för ändringar och eventuella tryckfel.