


Norra vägen 49 C Plan 2


Objekt 7511-48

3 rum och kök

75 kvm

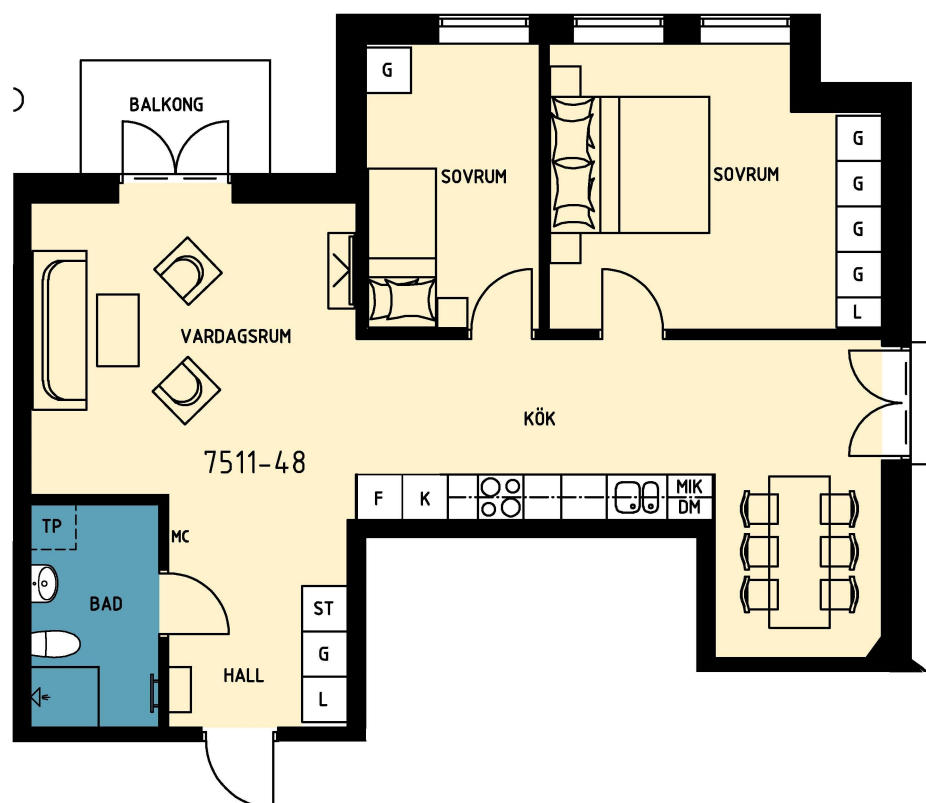

Skala 1:100

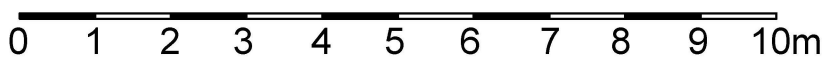

Förklaringar:

G = garderob

L = linneskåp

ST = städskåp

K = kyl

F = frys


DM = diskmaskin

MIK = mikro

TP = förberett för tvättpelare

MC = mediacentral

Observera att ritningens exakthet ej kan garanteras.

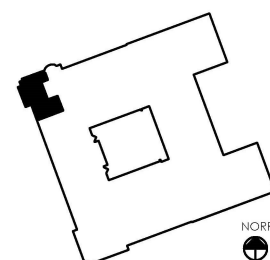

Orienteringsplan