


HUVUDMÅTT CA MÅTT 1 X MÅTT 2

V-Rum 3560 x 5720
Kök 3050 x 4120
Hall 2210 x 2100
WC 2210 x 1850

Dörr 1 Befintlig
Dörr 2 7x20,5

MÅTT 1

MÅTT 2

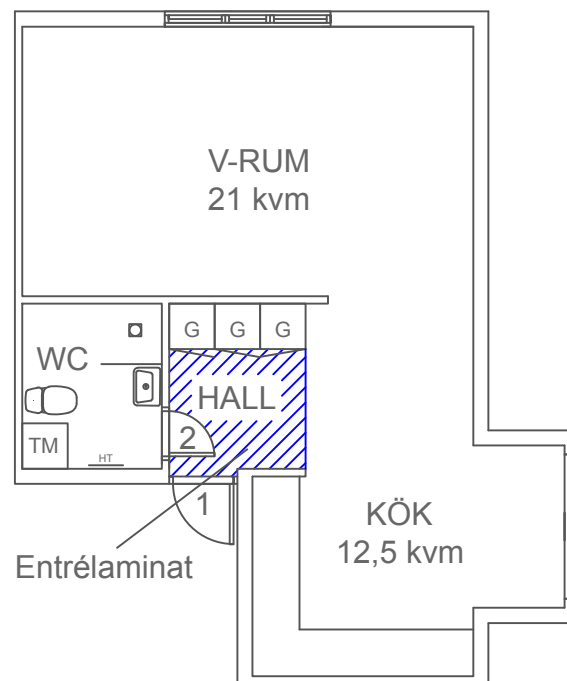

Entrélaminat

V-RUM
21 kvm

KÖK
12,5 kvm

HALL

2

1

1 rok 45,5 kvm

0 1 2 3m

PLANRITNING
Bojsenburg
Vändplan 6, 141A lgh 1201
Britsarvskolan 6 i Falun AB
Britsarvsskolan 6
20006
FE11033
DB88D
8852901
Falun

SKALA 1:100 (A4)

2019-10-10