
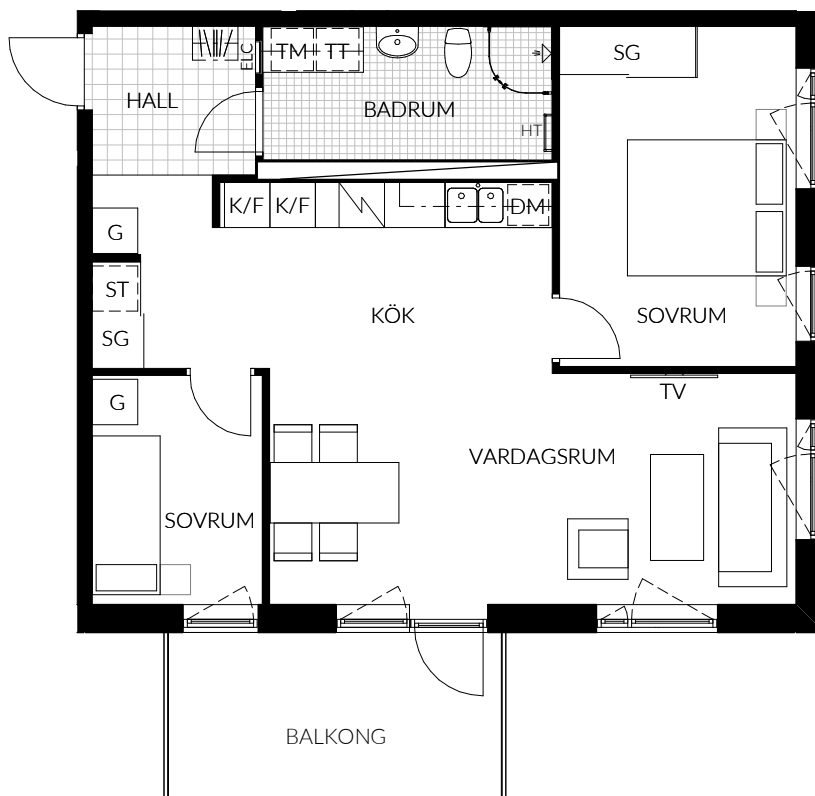


3RÖK HÄMPLINGEN

71,2m²

LÄGENHET: 1-1101, 1-1201, 1-1301, 1-1401, 1-1501,
1-1601, 2-1101, 2-1201, 2-1301, 2-1401,
2-1501, 2-1601, 2-1701

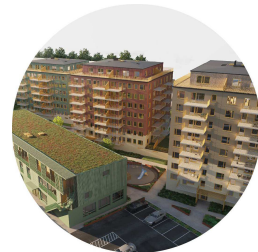

SKALA 1:100 (A4)

Samtliga ytangivelser är preliminära. Presenterad planlösning är ett möbleringsförslag. Rumshöjd är 2,60m med undertag för badrum och hall (2,30m). Mindre inklänningar i tak kan förekomma.

Mindre avvikelser kan förekomma.

TECKENFÖRKLARING

K/F	Kombinerad kyl/frys	ST	Städskåp
DM	Diskmaskin (möjligt tillval)	ST	Städskåpinredning i skjutgarderob
S	Spis	G	Garderob
TM	Tvättmaskin (möjligt tillval)	SG	Skjutgarderob
TT	Torktumlare (möjligt tillval)	H	Högsåp
K	Klinker	KM	Kombimaskin (möjligt tillval)
HT	Handukstork	KP	Kapphylla
TV	Endast placeringsförslag	ELC	Elcentral

ORIENTERINGSFIGUR

