


# BRF SÄTOFTA GÅRD

89 M<sup>2</sup> BOA  
3 RUM OCH KÖK  
2 M<sup>2</sup> FÖRRÅD I KÄLLARE  
ALTAN  
HISS

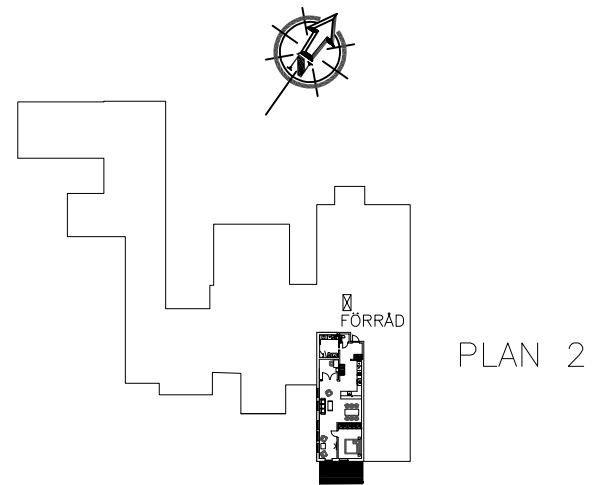


## FÖRKLARINGAR

|                    |                   |
|--------------------|-------------------|
| 1. HALL            | 7 M <sup>2</sup>  |
| 2. KÖK M. MATPLATS | 25 M <sup>2</sup> |
| 3. SOVRUM          | 14 M <sup>2</sup> |
| 4. ALLRUM          | 26 M <sup>2</sup> |
| 5. KONTOR          | 7 M <sup>2</sup>  |
| 6. DUSCHWC/TVÄTT   | 8 M <sup>2</sup>  |
| 7. WC              | 1 M <sup>2</sup>  |
| 8. ALTAN           | 14 M <sup>2</sup> |

|     |                       |
|-----|-----------------------|
| G   | GARDEROB              |
| ST  | STÄDSKÅP              |
| HS  | HÖGSKÅP               |
| USK | UNDERSKÅP M. BÄNKSIVA |
| K   | KYLSKÅP               |
| F   | FRYSSKÅP              |
| DM  | DISKMASKIN            |
| U/M | UGN, MICRO            |
| TT  | TORKTUMLARE           |
| TM  | TVÄTTMASKIN           |
| FTX | VENTILATION           |
|     | SPIS                  |
|     | KÖKSFLÄKT             |

NYBYVÄGEN 18A  
LGH 1104

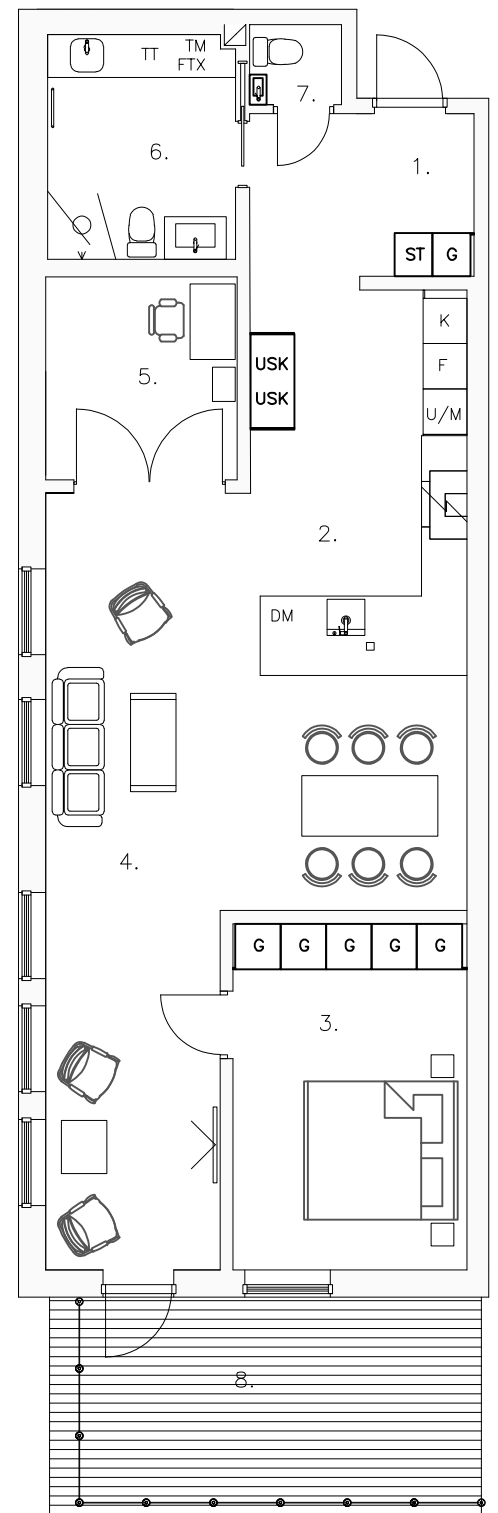

0 5 10m  
SKALA 1:100