


HUVUDMÅTT CA MÅTT 1 X MÅTT 2

V-Rum 3700 x 5050
Sov 4790 x 3180
Kök 2300 x 5030
Hall 2790 x 1900
WC 2200 x 1900

MÅTT 1

MÅTT 2

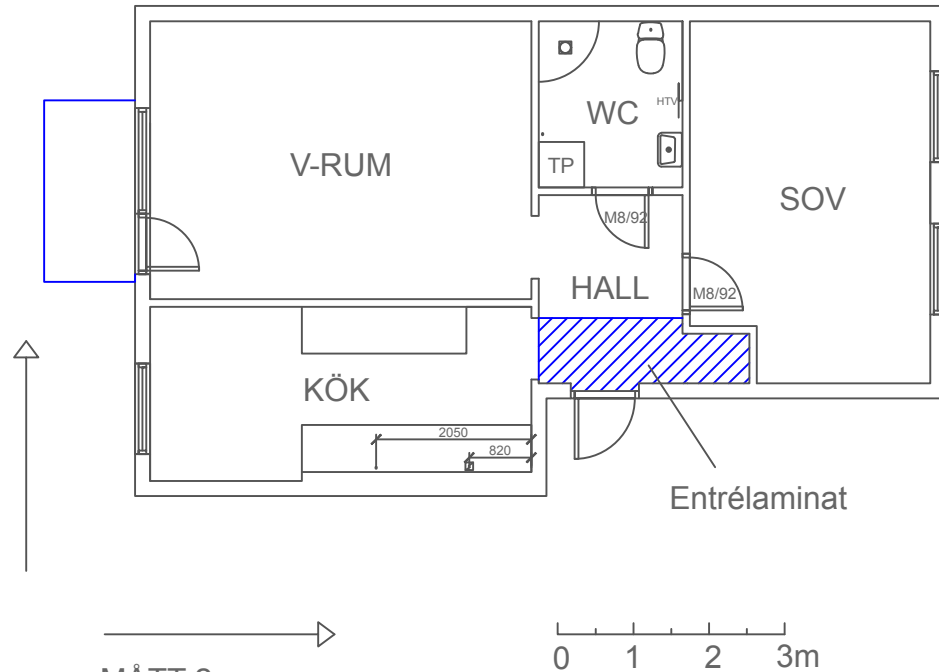


PLANRITNING
2 rok 55 kvm
Jämtbovägen 9A 1202
SBB i Avesta AB
8875014
Avesta

2021-01-26

Avvikelser kan förekomma.

SKALA 1:100 (A4)

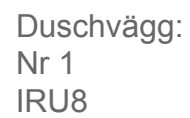

PLANRITNING
2 rok 55 kvm
Jämtbovägen 21A, lgh 1302
SBB i Avesta AB
8875014
Avesta

2021-01-26

Avvikelser kan förekomma.