


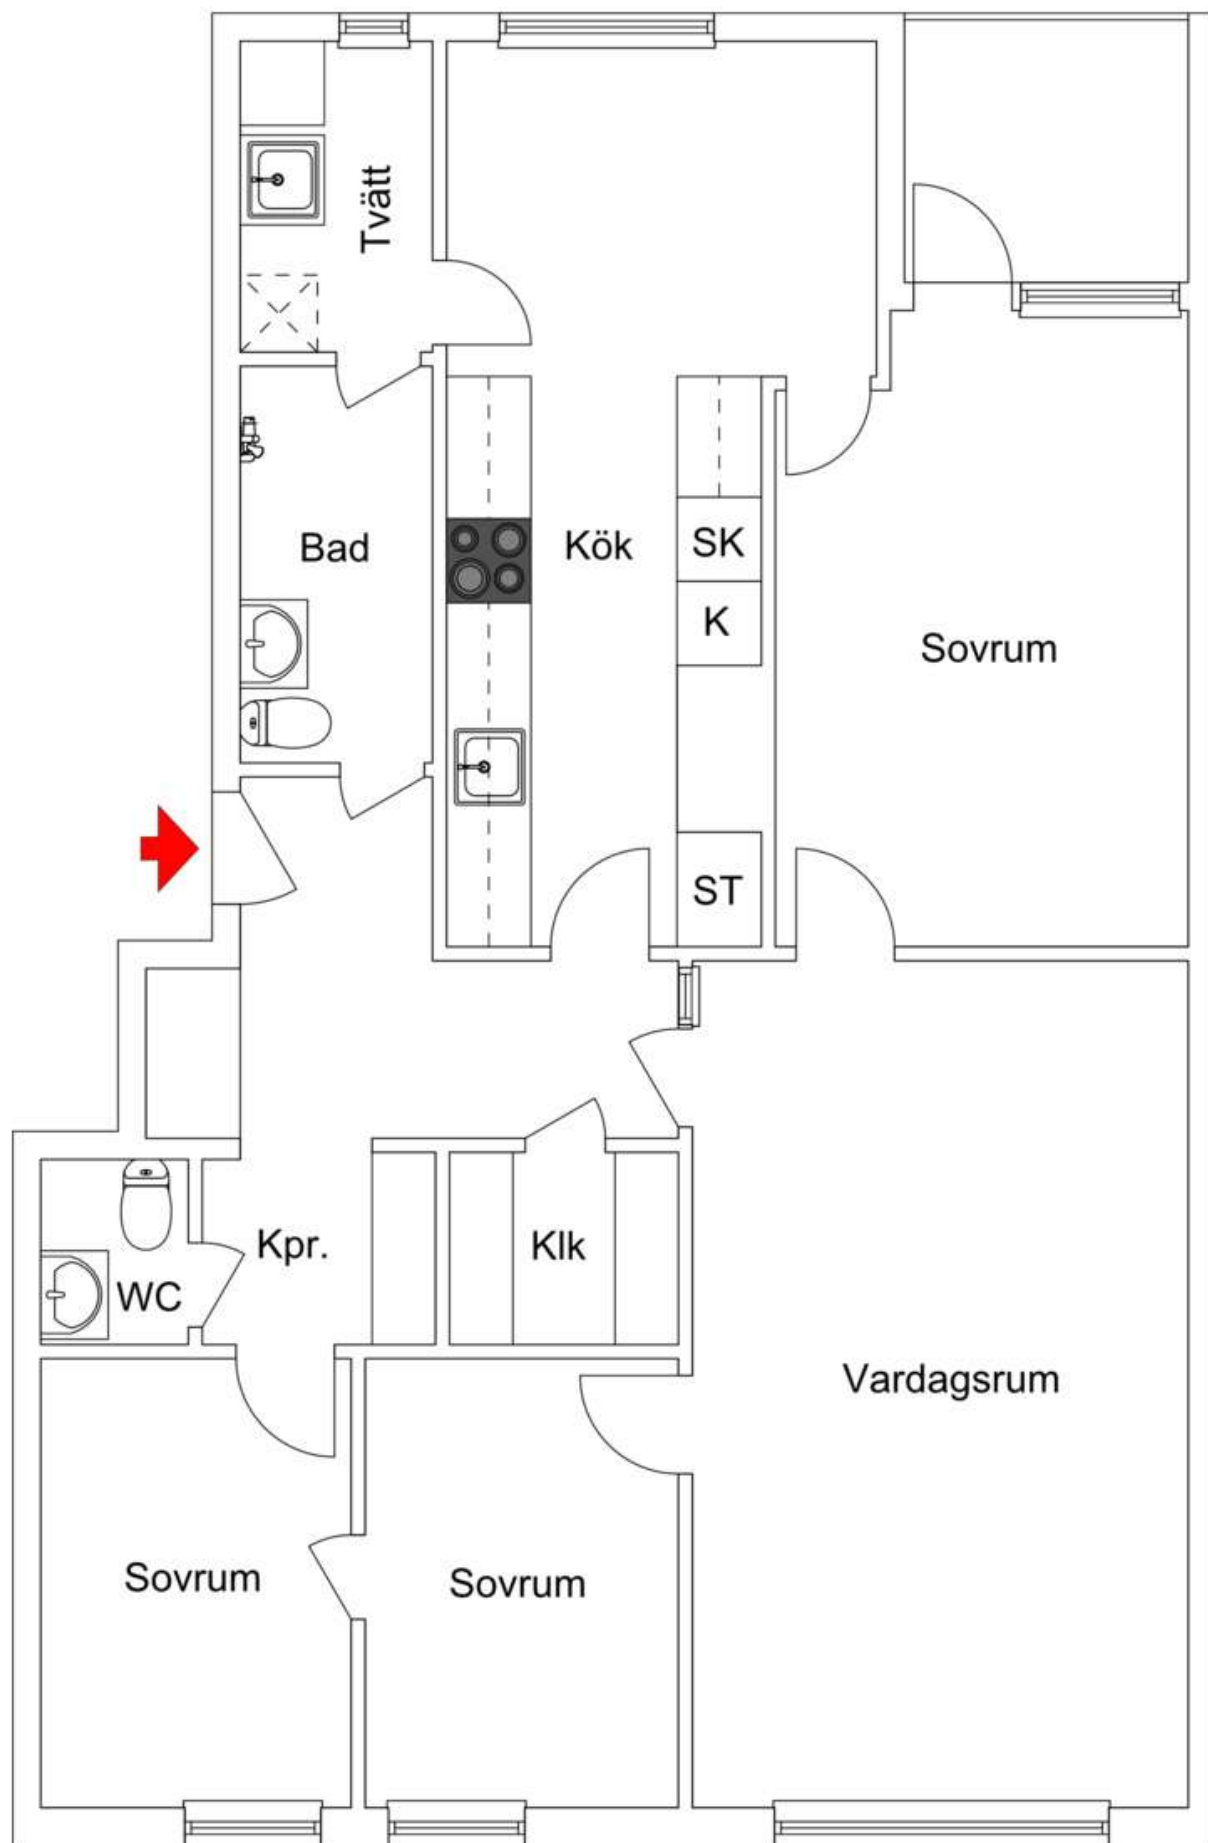

4 rum och kök ca 90m²
 Plan 1
 Objekt nummer -

Vissa avvikelser kan förekomma.