

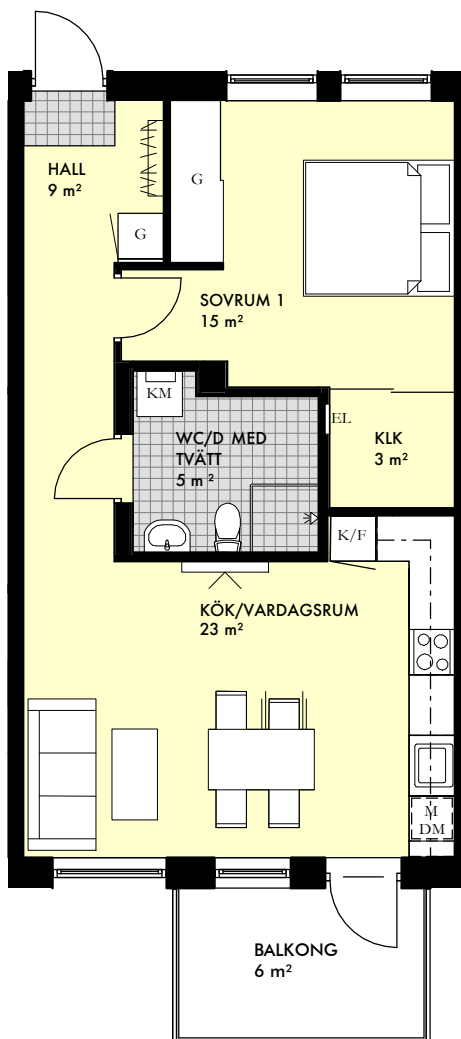


ADRESS SÖDRA JÄRNVÄGSGATAN 40D
LGH 2019-0104-1202
VÅNING 2
STORLEK 2 ROK
YTA 57 m²

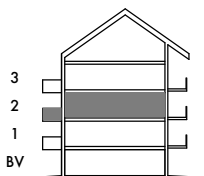

Förklaringar

K/F	Kyl och Frys	DM	Diskmaskin	KM	Kombimaskin
F	Frys	TM	Tvättmaskin	ST	Städsåp
K	Kyl	TT	Torktumlare	G	Garderob
	Spishäll		Klinker		Kapphylla
M	Micro i översåp		Tråparkett	EL	Elsåp

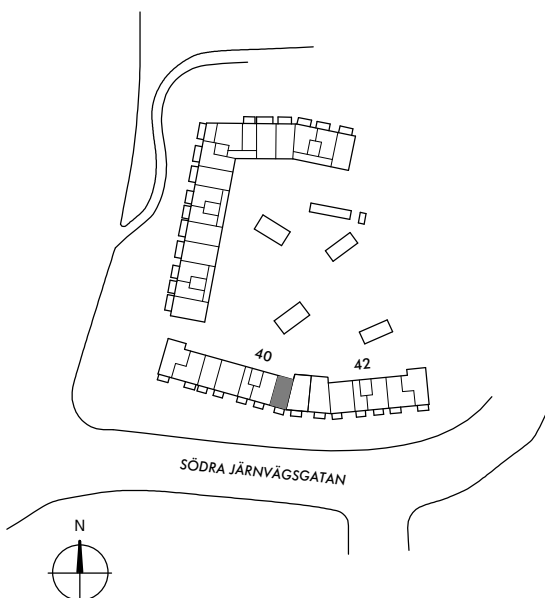

0 1 2 3 4 5M SKALA 1:100