


3 ROK
77 m²

Ösby
LGH-NR

1101, 1201, 1301, 1401, 1501



Brovalvet
Förvaltnings AB

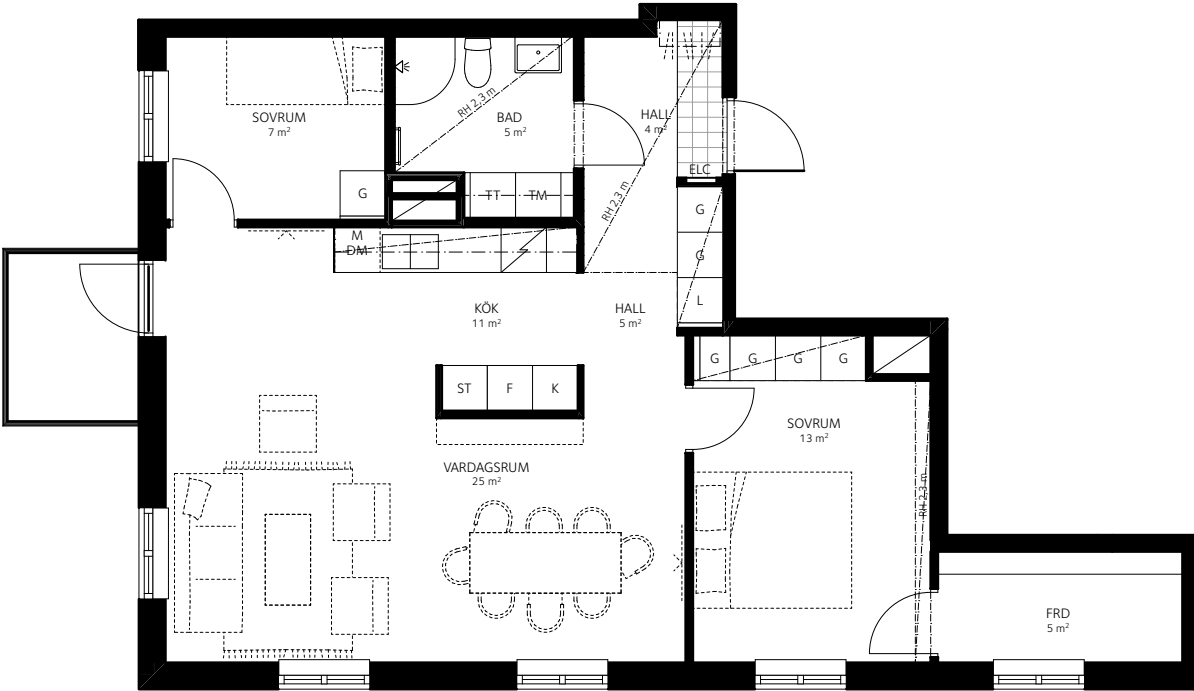

Skala 1:100



RH	RUMSHÖJD	◁	DUSCHVÄGG	KM	KOMBINERAD TVÄTT OCH TORK
ELC	ELCENTRAL	◁	DUSCHHÖRNA	TT	TORKTUMLARE
FB	FRANSK BALKONG	◁	DUSCHHÖRNA	K	KYL
TF	TAKFÖNSTER	◁	HANDDUKSTORK	F	FRYS
FRD	FÖRRÅD	◁	INBYGGNADSHÄLL/ INBYGGNADSUGN	KF	KYL/FRYS
KLK	KLÄDKAMMARE	◁	INBYGGNADSHÄLL 400 mm/ INBYGGNADSUGN 600 mm	ST	STÄDSKÅP
M	INBYGGNADSMIKRO	DM	DISKMASKIN	G	GARDEROB
SCHAKT	SCHAKT	DM	DISKMASKIN 450 mm	L	LINNESKÅP
FÖRVARINGSSYSTEM/ HATTHYLLA	FÖRVARINGSSYSTEM/ HATTHYLLA	TM	TVÄTTMASKIN	H	HÖGSKÅP

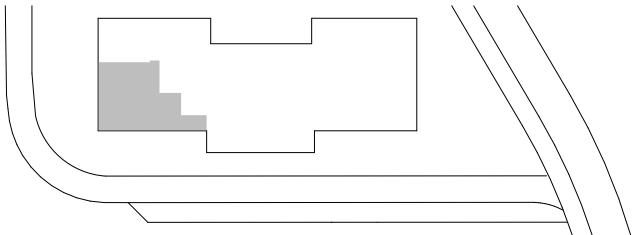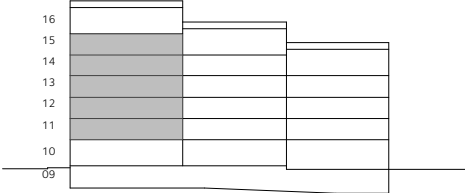

Rumshöjd är ca 2.5 m där inget annat anges. Undertak i våtrum.
Bröstninghöjd på fönster är ca 0.6 m där inget annat anges.
Inspektionslucka redovisas ej på denna handling.
Inspektionslucka kan förekomma i tak i badrum och på vägg med schakt.

Rätt till ändringar förbehålles. Ytangelser är preliminära.
Bofakta gäller före materialbeskrivning.

2023-11-02