


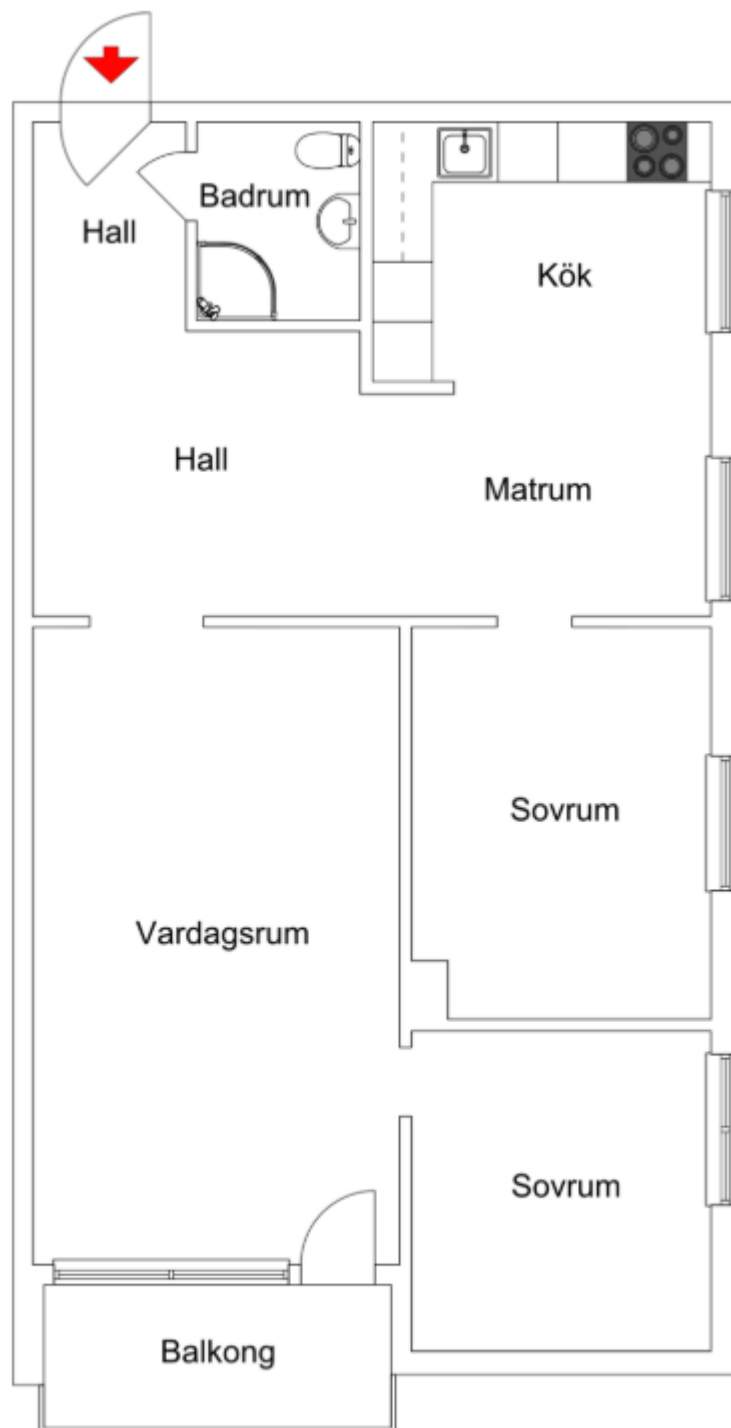

3 rum och kök ca 77m²
Rågängen 71, vån 1
Objektnummer 10410-0001

Vissa avvikelser kan förekomma.