
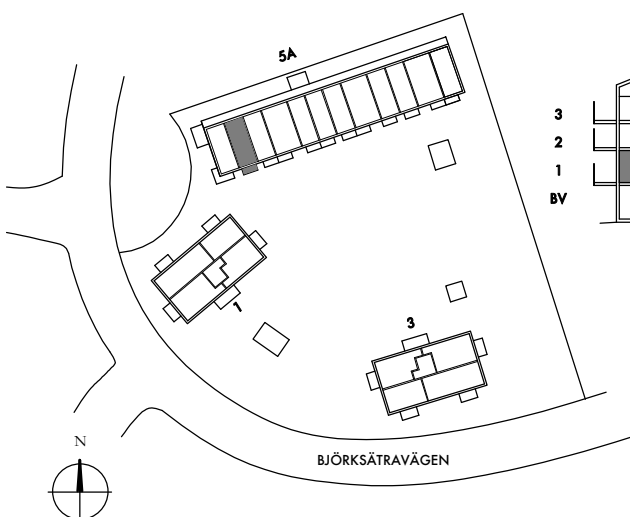


ADRESS BJÖRKSÄTRAVÄGEN 5A
LGH 2038-0101-1103
VÅNING 1
STORLEK 2 ROK
YTA 50 m²

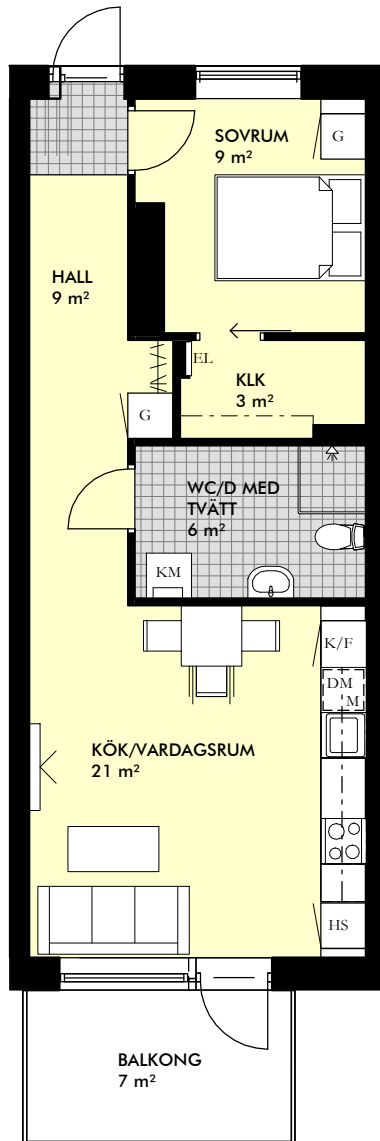

Förklaringar

K/F	Kyl och Frys	DM	Diskmaskin	KM	Kombimaskin
F	Frys	TM	Tvättmaskin	HS	Högsåp
K	Kyl	TT	Torktumlare	G	Garderob
Spishäll		Klinker		Kapphylla	
M	Micro i översåp	Träparkett		EL	Elsåp

0 1 2 3 4 5M SKALA 1:100