

KVARN SJÖN UTTRAN


Botkyrka kommun

Lägenhet 1304

Plan 3.5


4 Rok

Planritning

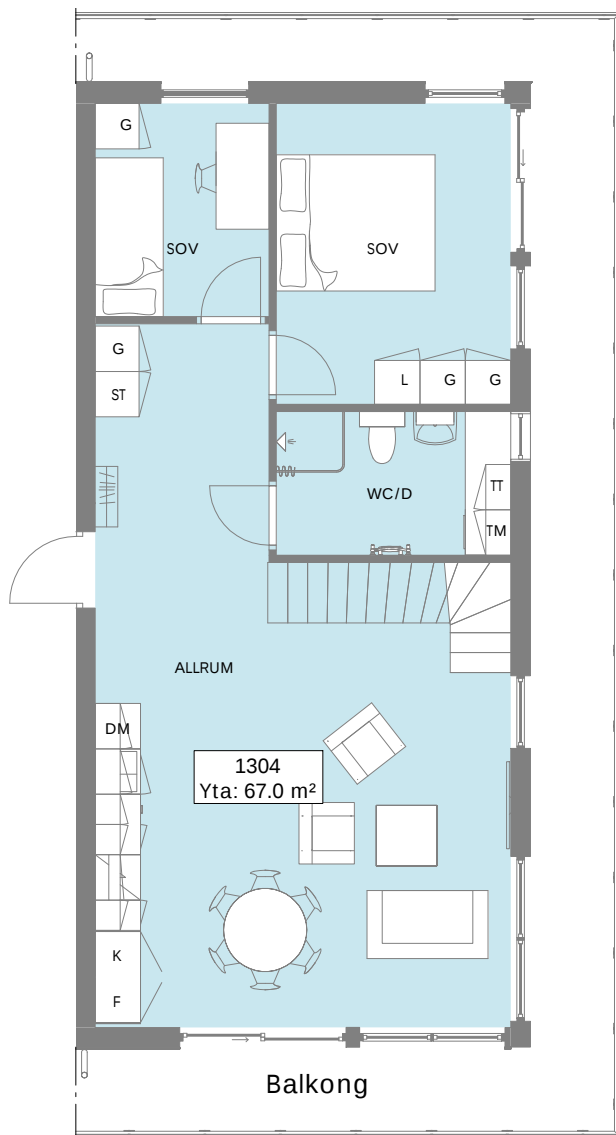


- TM TVÄTTMASKIN
- TT TORKTUMMLARE
- DM DISKMASKIN
- K KYL
- F FRYS
- G GARDEROB
- L LINNESKÄP
- ST STÄDSKÅP

Loft


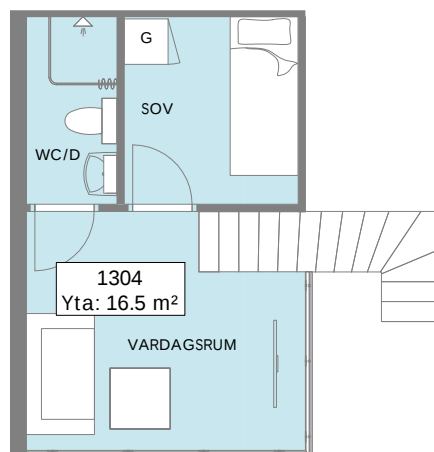


Översikt

Plan 3.5

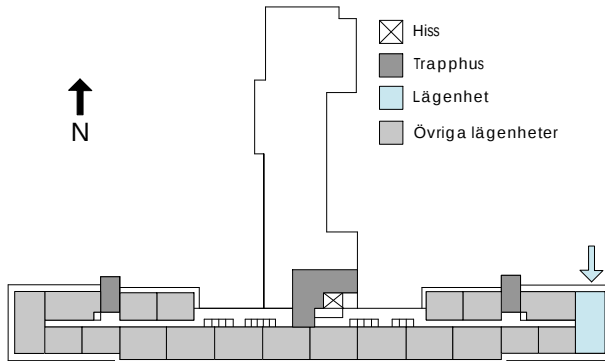

Sektion

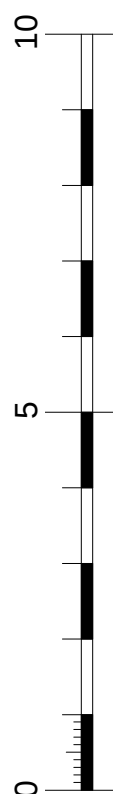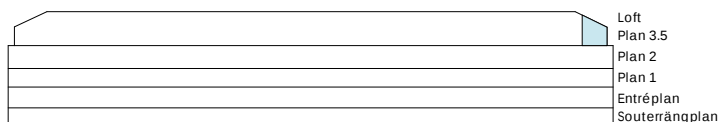

SKALA 1:100

Observera att översiktsplanen inte är skalenlig