


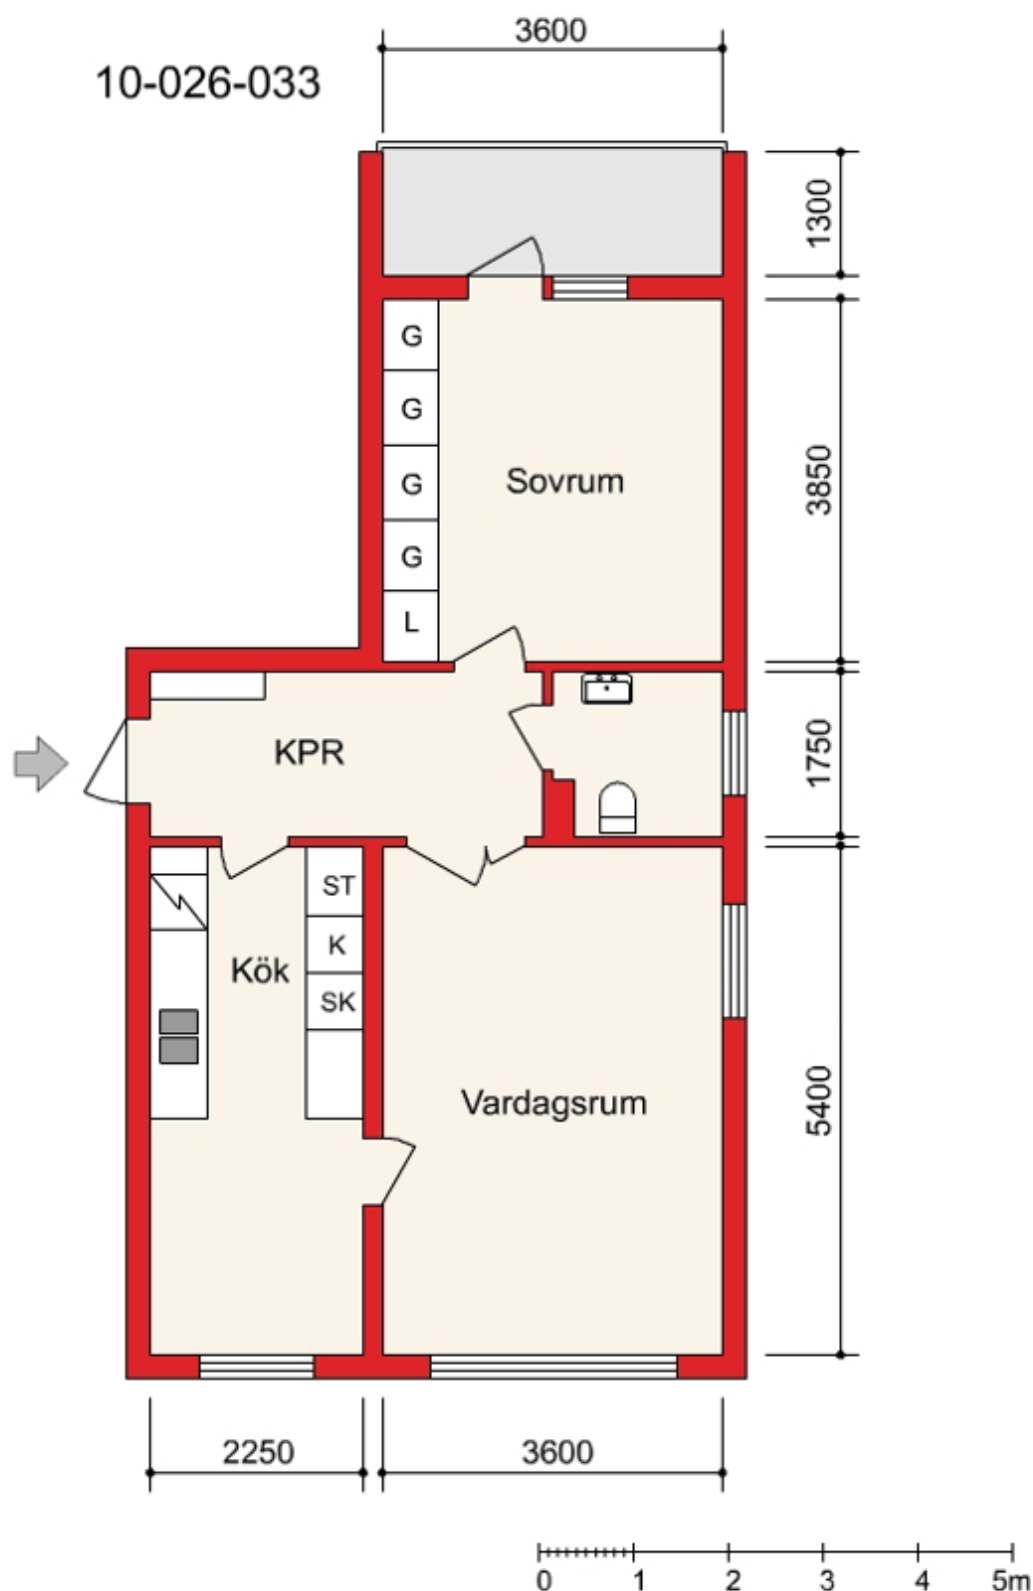

www.proveit.se
Planritningen baseras på en skiss, avvikelser kan förekomma
Samtliga mått är ungefärliga