

3 rok



Våning: 1, 2, 3, 4, 5

Lägenhetsnr:


B4-1101

B4-1201

B4-1301


B4-1401

B4-1501

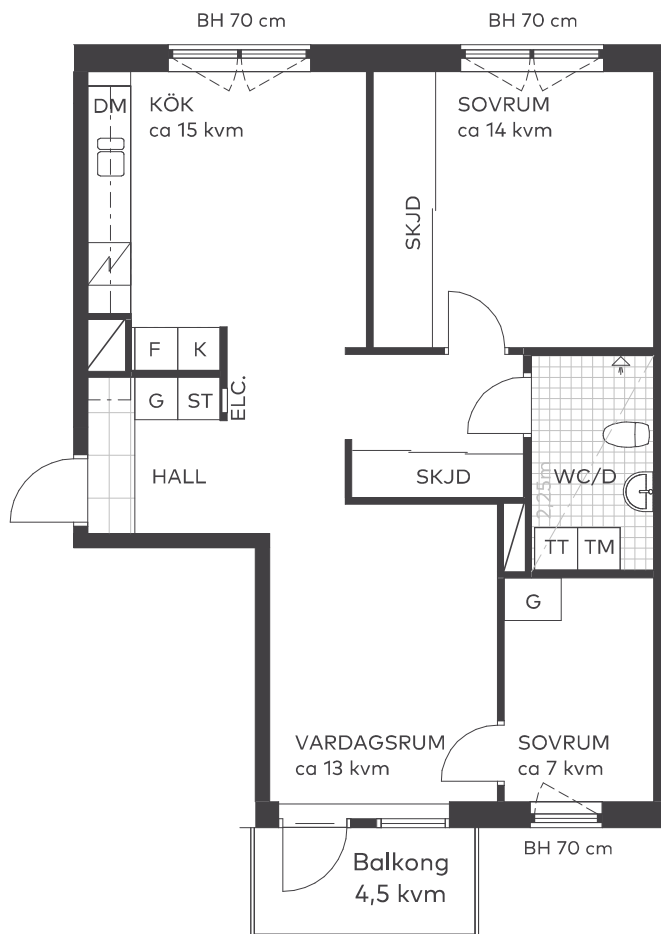

Takhöjd 2,5 m från färdigt golv, om inget annat anges.
I lägenheten monteras vattenburna radiatorer.

Skala 1:100

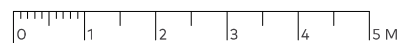


Teckenförklaringar


BH	Bröstningshöjd
G	Garderob
SKJD	Skjutsdörrsgarderob
ST	Städsåp
K	Kyl
F	Frys
DM	Diskmaskin
TM	Tvättmaskin
TT	Torktumlare
ELC	Lägenhetscentral

Lägenhetens placering – våningsplan

6
5
4
3
2
1
0 / E
-1

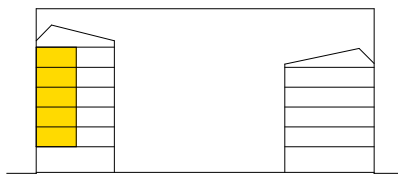

Lägenhetens placering i huset Pil visar trapphusets entré

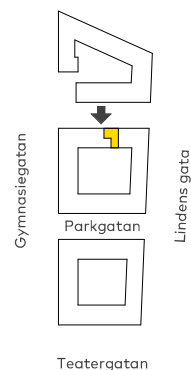

Fastighetsägaren förbehåller sig rätten till ändringar i utförande. Lägenheterna är uppmätta på ritning och variation kan förekomma vid fysisk uppmätning.

