

Sländan #2

2020-03-17

Fastighetsägaren förbehåller sig rätten till ändringar i utförande. Lägenheterna är uppmätta på ritning och variation kan förekomma vid fysisk uppmätning.


Rum

2 rok

Våning
Lägenhet

Plan 2-8

B1007	48,2
B1008	48,1
B1107	48,3
B1108	48,1
B1207	48,2
B1208	47,9
B1307	48,1
B1308	48,1
B1407	48,1
B1408	47,8
B1507	48,3
B1508	47,9
B1607	48,2
B1608	47,9
A1001	48,4
A1102	48,4
A1202	48,3
A1302	48,3
A1402	48,2
A1502	48,2
A1602	48,4
A1702	48,3

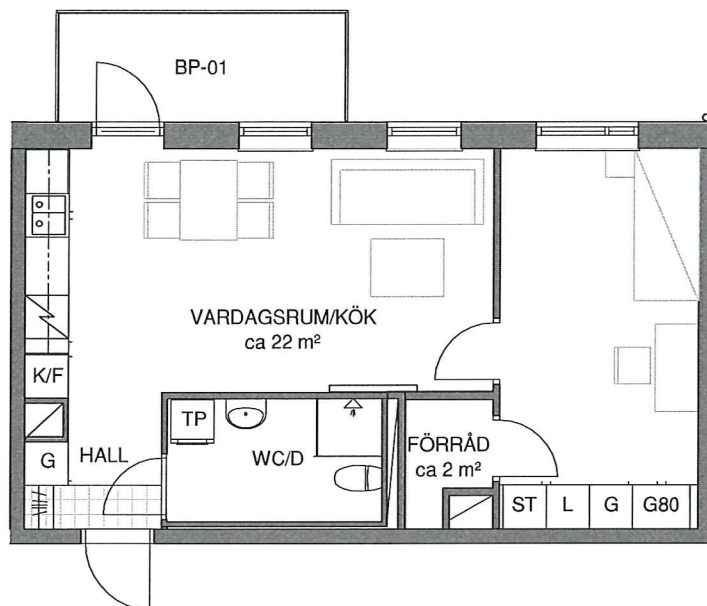

0 1 2 3 4 5 Meter


SKALA 1:100 A4

Teckenförklaringar

FB	Fransk balkong
G	Garderob
K/F	Kyl/frys
KM	Kombitvättmaskin
KLK	Klädkammare
ST	Städsåp
TP	Tvättelare

Placering av micro redovisas senare

Lägenheternas placering - våningsplan

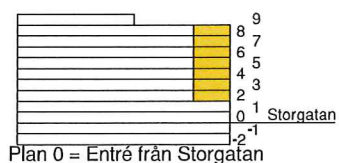

Plan 0 = Entré från Storgatan

Lägenheternas ungefärliga placering i huset

