



K Kyl

F Frys

K/F Kyl & frys

M Mikro

DM Diskmaskin

Diskho


Spis & ugn

G Garderob


ST Städskåp

TM Tvättmaskin

TT Torktumlare

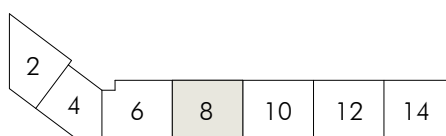


ÖVERSIKT

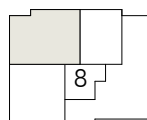

PLAN



SEKTION

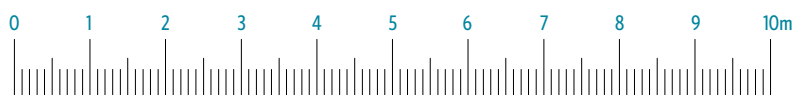

Skala 1:100

KV-FULLERO.SE - UTHYRNING@SLÄTTÖFÖRVALTNING.SE

SLÄTTÖ
MER ÄN BARA BOENDE

Måttavvikelser kan förekomma. Hänsyn till spegelvända lägenheter har ej tagits. Slättö reserverar sig för eventuella fel.