

KLÄTTERGATAN 9, BORÅS



Plan Storlek Lägenhet

1, 2, 3, 62,0 m² 5-1105, 5-1207, 5-1307,
4, 5, 6, 5-1407, 5-1507, 5-1606,
7 5-1706



Klättergatan 7


Klättergatan 9

Klättergatan 11


Klättergatan 13

Klättergatan 15

Plan 8
Plan 7
Plan 6
Plan 5
Plan 4
Plan 3
Plan 2
Plan 1
Plan E - Entréplan

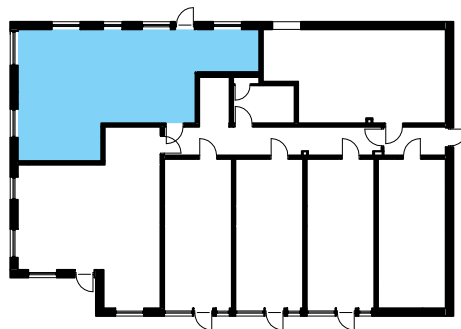


	SPIS MED UGN		MIKROVÅGSUGN
	DISKMASKIN		KLINKERGOLV I HALL
	KYL & FRYSS		SCHAKT
	TVÄTTMASKIN		INFÄLLT EL- & MEDIASKÅP
	TORKTUILARE		KAPPHYLLA
	KOMBIMASKIN		HANDDUKTSTORK
	LINNESKÅP		PLATS FÖR TV
	GARDEROB		KLÄDSKÅP
	STÄDSKÅP		FAST FÖNSTER

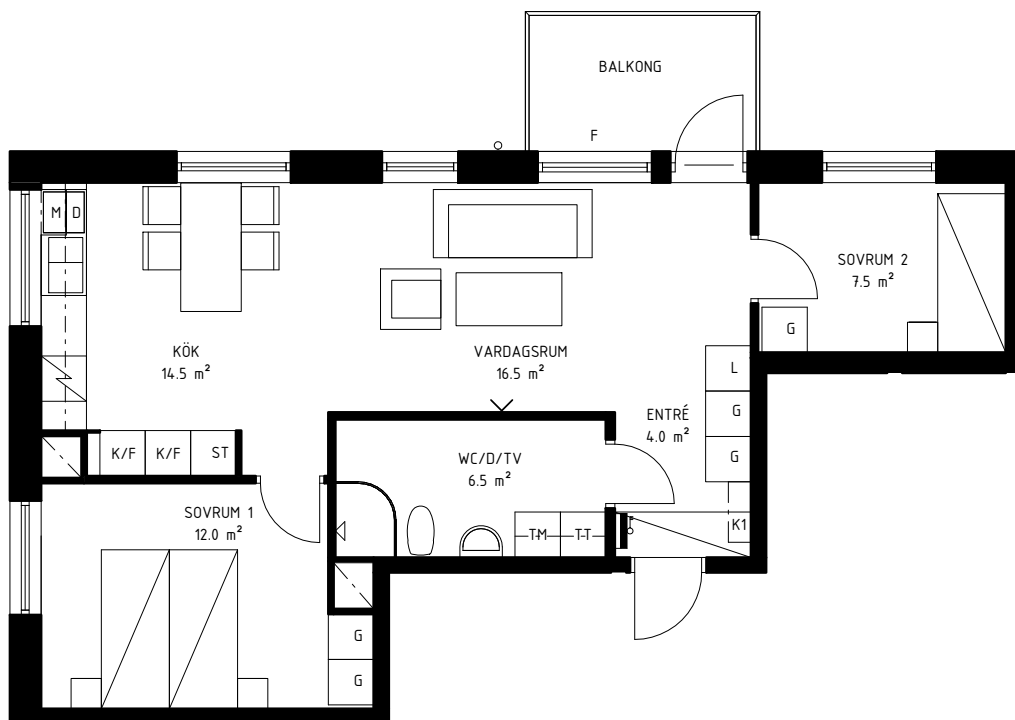

FÖNSTER ÄR ÖPPNINGSBARA INÅT DÄR INGET ANNAT ANGES.
FÖNSTER HAR BRÖSTNINGSHÖJD 600/700MM DÄR INGET ANNAT ANGES.
RUMSHÖJD ÄR GENERELLT 2,55M, MEN AVVIKELSER KAN FÖREKOMMA.
RADIATORER GENERELLT UNDER FÖNSTER, MEN UNDANTAG FÖRKOMMER

RÄTT TILL ÄNDRINGAR FÖRBEHÅLLES ARKITEKTEN
YTANGIVELSER ÄR PRELIMINÄRA

ARKITEKT: WAHLSTRÖM & STEJNER ARKITEKTER
LÄGENHETSBEKRIVNING - DATUM 2022-12-15

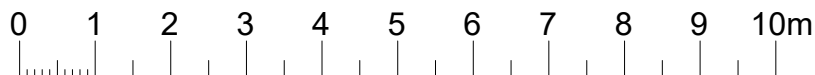

SKALA 1:100

wikowia.se/bostader/boras



WIKOWIA