

2 Rok


43 m²

Näckrosen
Jordbro

Gatuadress
Blåkragegränd 4

Lägenhetsnummer
1202

Förrådsnummer
14

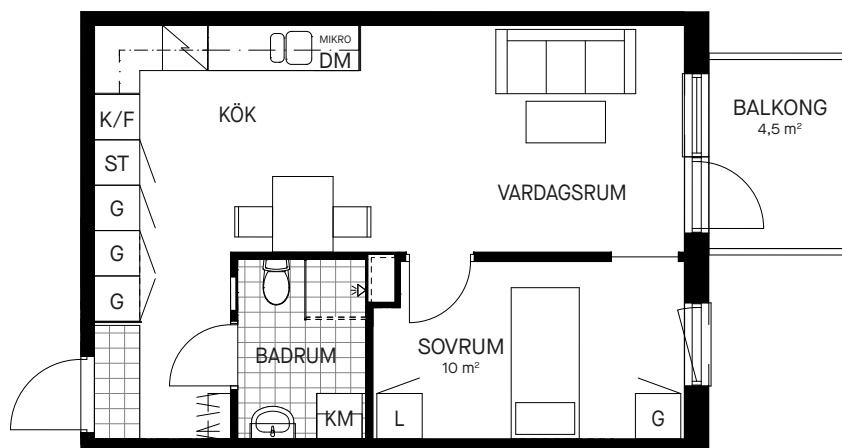

Skala 1:100

Samtliga ytangivelser är preliminära.
Presenterad planlösning är ett möbleringsförslag.
Rumshöjd generellt 2.55 - 2.7 m. Inklädnader i tak
samt undertak med lägre höjd kan förekomma.

Bröstningshöjd öppningsbara fönster: 550 mm
Bröstningshöjd ej öppningsbara fönster: 0 mm

Mindre avvikelser kan förekomma.



Teckenförklaringar

	Garderob		Högsåp
	Linnesåp		Hatthylla
	Stådsåp		Tvåttmaskin
	Spis med glashåll		Torktumlare
	Kyl		Kombimaskin
	Frys		
	Kyl och frys		

