


64 kvm

3 Rum och kök

HUS: 2
LGH: 21106
Plan: 11

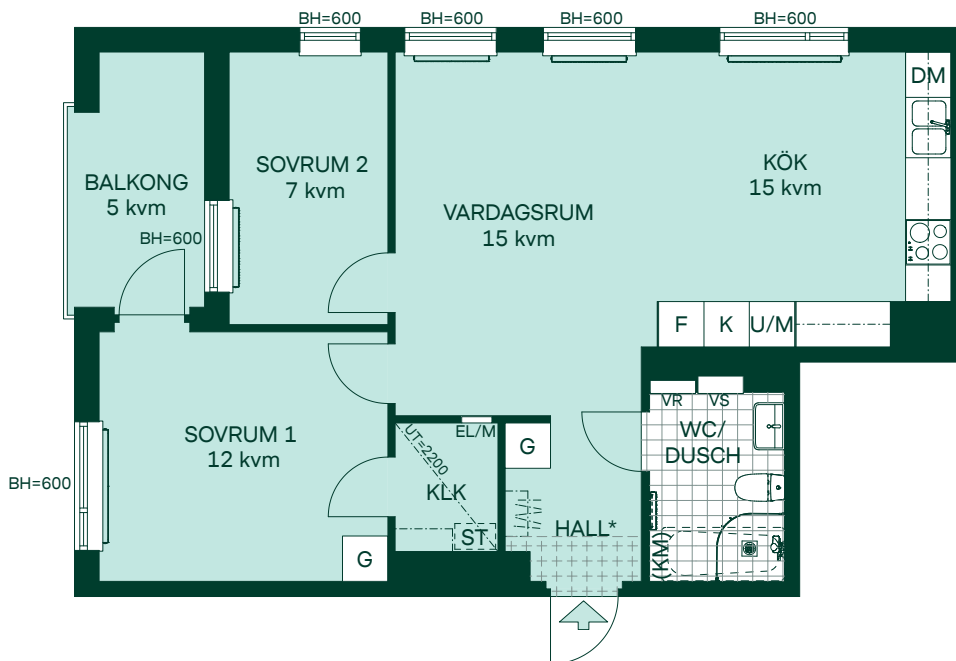

- K Kyl
- F Frys
- Glaskeramikhäll
- DM Diskmaskin
- U/M Högsåp med ugn/mikro
- ST Städsåpsinredning
- G Garderob

(KM) Förberett för egen installation av kombimaskin

KLK Klädkammare med inredning enl. beskrivning

EL/M Elcentral/Mediaskåp

BH Bröstningshöjd

VS Vattenfördelarskåp

UT Undertak

VR Värmefördelarskåp

Radiator

Förberett för handdukstork

Hatthylla

**Klinker i hall är tillval*

SKALA 1:100

