

2 rok



Våning: 1, 2, 3, 4, 5, 6

Lägenhetsnr:

A3-1102

A3-1104

A3-1106

A3-1202

A3-1204

A3-1206

A3-1302

A3-1304

A3-1306

A3-1402

A3-1404

A3-1502


A3-1504

A3-1506

A3-1602

A3-1604

A3-1606

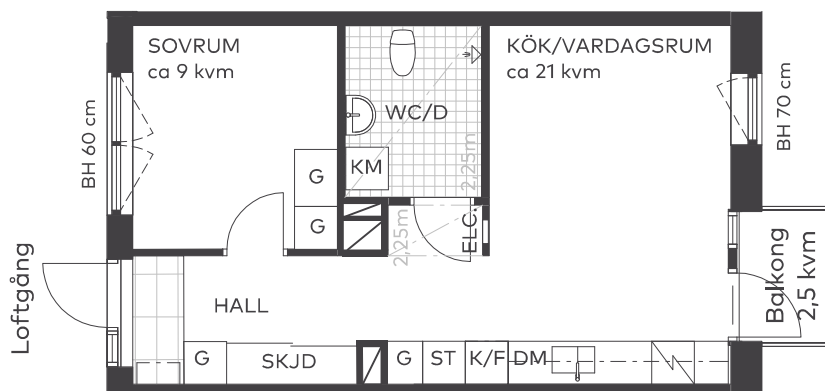

Takhöjd 2,5 m från färdigt golv, om inget annat anges.
I lägenheten monteras vattenburna radiatorer.


Skala 1:100




Teckenförklaringar

BH	Bröstningshöjd
G	Garderob
SKJD	Skjutsdörrsgarderob
ST	Städsåp
K/F	Kyl/Frys
DM	Diskmaskin
KM	Kombimaskin
ELC	Lägenhetscentral

Lägenhetens placering - våningsplan

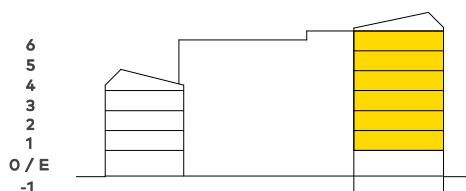

Lägenhetens placering i huset Pil visar trapphusets entré

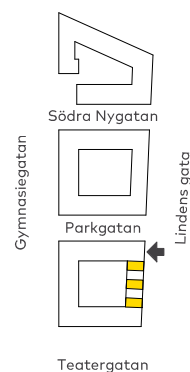

Fastighetsägaren förbehåller sig rätten till ändringar i utförande. Lägenheterna är uppmätta på ritning och variation kan förekomma vid fysisk uppmätning.

