


HUVUDMÅTT CA MÅTT 1 X MÅTT 2

V-Rum 3950 x 5000
Sov 2900 x 5000
Kök 3300 x 3750
Hall 3830 x 2520
WC 2220 x 2430
Klk 1700 x 1250

Dörr 1,2 Befintlig
Dörr 3 8x20,5
Dörr 4,5 7x20,5

MÅTT 1

MÅTT 2

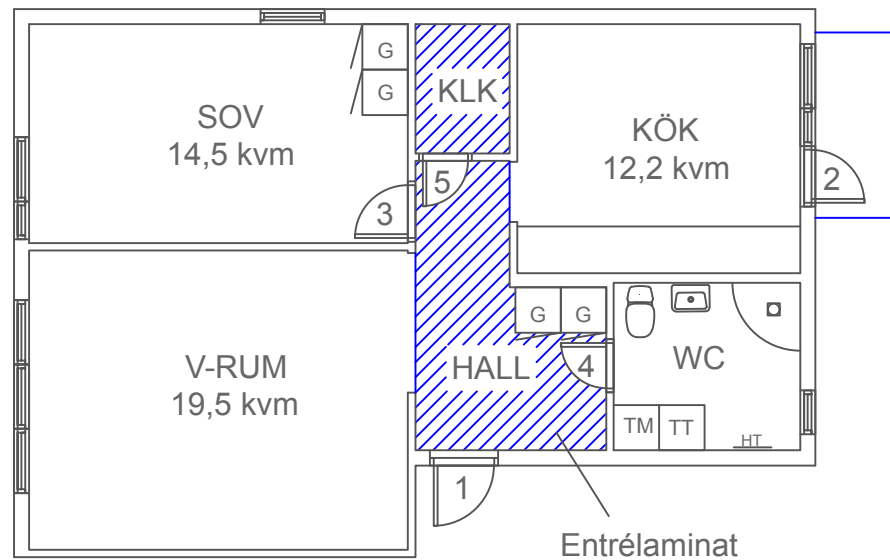

2 rok 64,6 kvm

0 1 2 3m

PLANRITNING

Bojsenburg

Vändplan 7, 155C, lgh 1102

20006

Britsarvskolan 6

Britsarvsskolan 6 i Falun AB

FE11033

DB88D

8852901

SKALA 1:100 (A4)

2019-08-07