


HUVUDMÅTT CA MÅTT 1 X MÅTT 2

V-Rum	3950 x 5000
Sov	2900 x 5000
Kök	3300 x 3750
Hall	3830 x 2520
WC	2220 x 2430
Klk	1700 x 1250

MÅTT 1

MÅTT 2

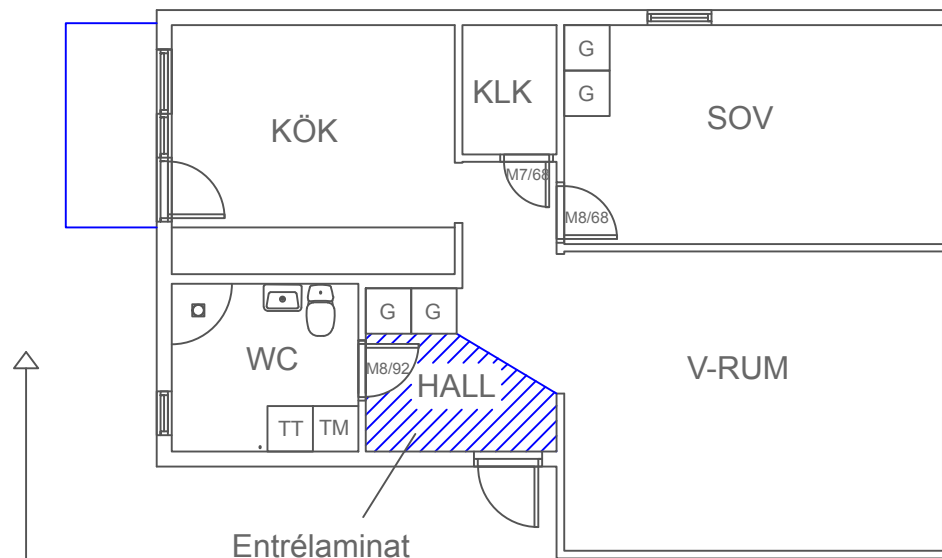


PLANRITNING
Falun Bojsenburg
Hus AS A01
Typ 6
2 rok 64,6 kvm

2020-11-13

Avvikelser kan förekomma.

SKALA 1:100 (A4)

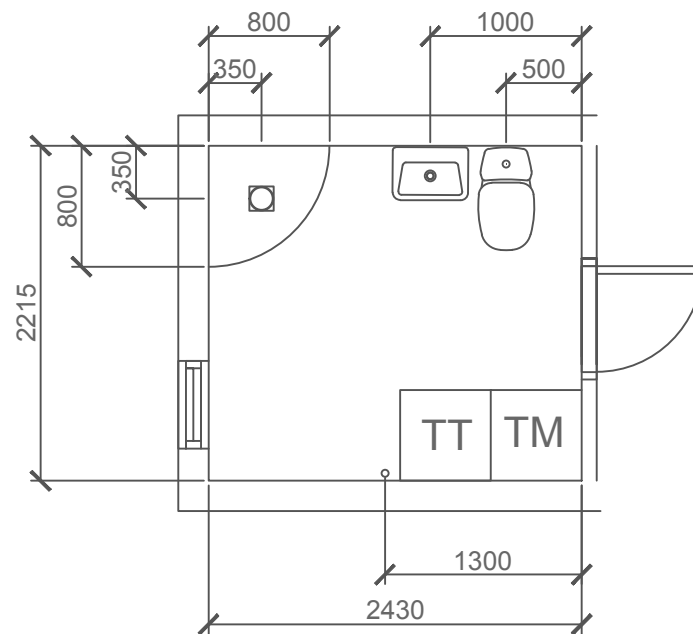

SKALA 1:50 (A4)

PLANRITNING
Falun Bojsenburg
Hus AS A01
Typ 6
2 rok 64,6 kvm

2020-11-13

Avvikelser kan förekomma.