




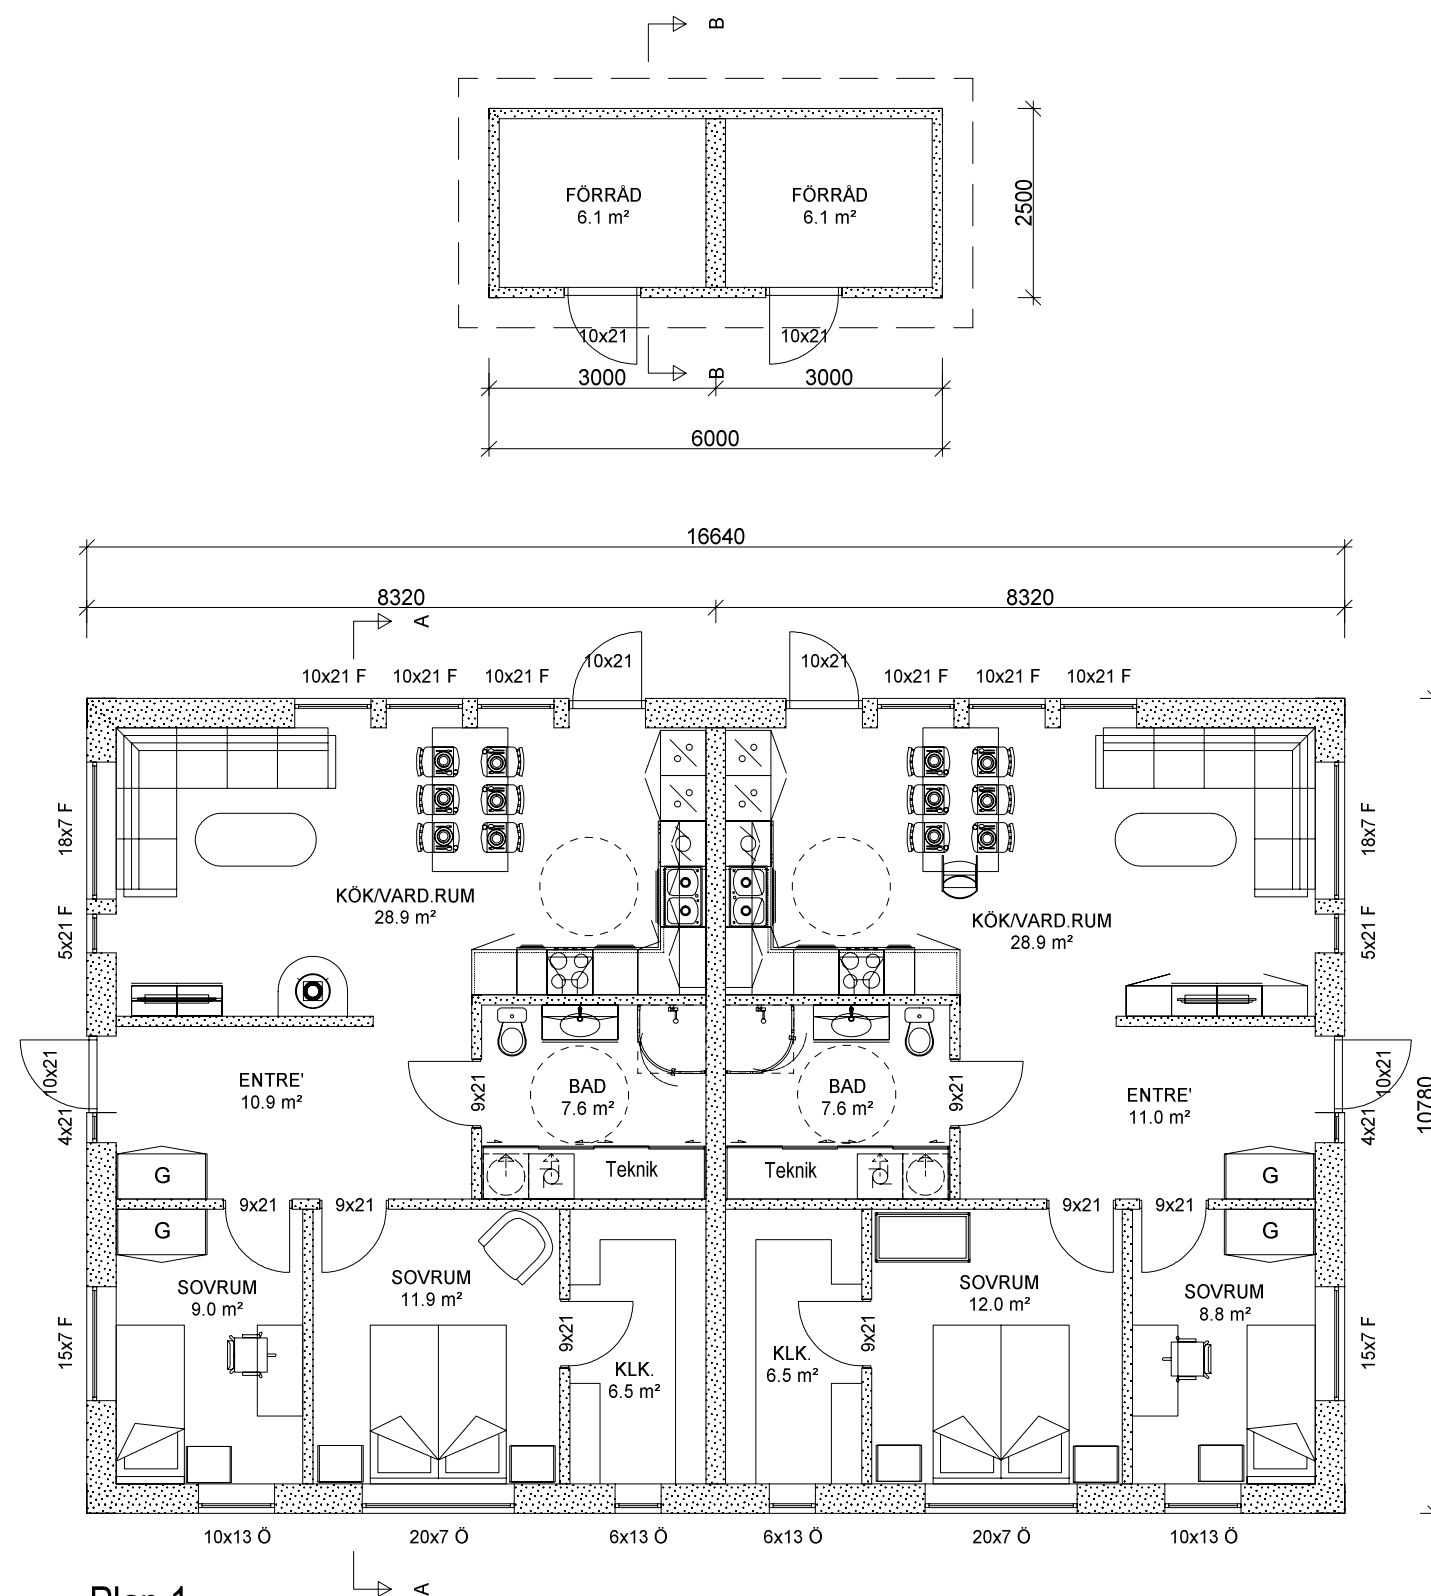

Plan 1
BYA: 194,4 m²
BOA: 78 m² + 78 m²

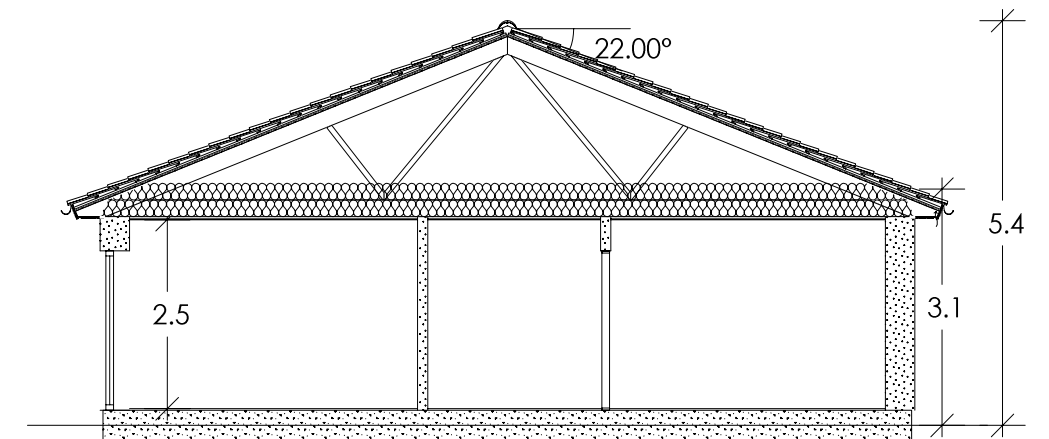

Sektion A-A

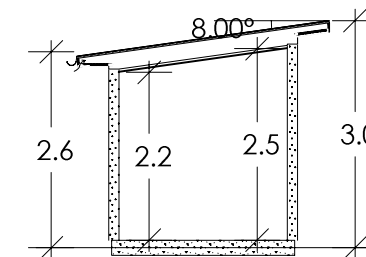

Sektion B-B



MODULBYGGEN

Svea Förvaltning AB
Karlsrovägen 66
302 41 Halmstad
Org. nr. 559138-0273

Förslagsritning

Plan och Sektion
Parhus förslag 2

UPPDRAG NR/RITN. NR
Objekt 1

RIT/KONSTR AV
JE

HANDLÄGGARE

DATUM
2018-02-16

ANSVARIG

SKALA
1:100

NUMMER
A-40.0

SIGN