


LGH - 1105

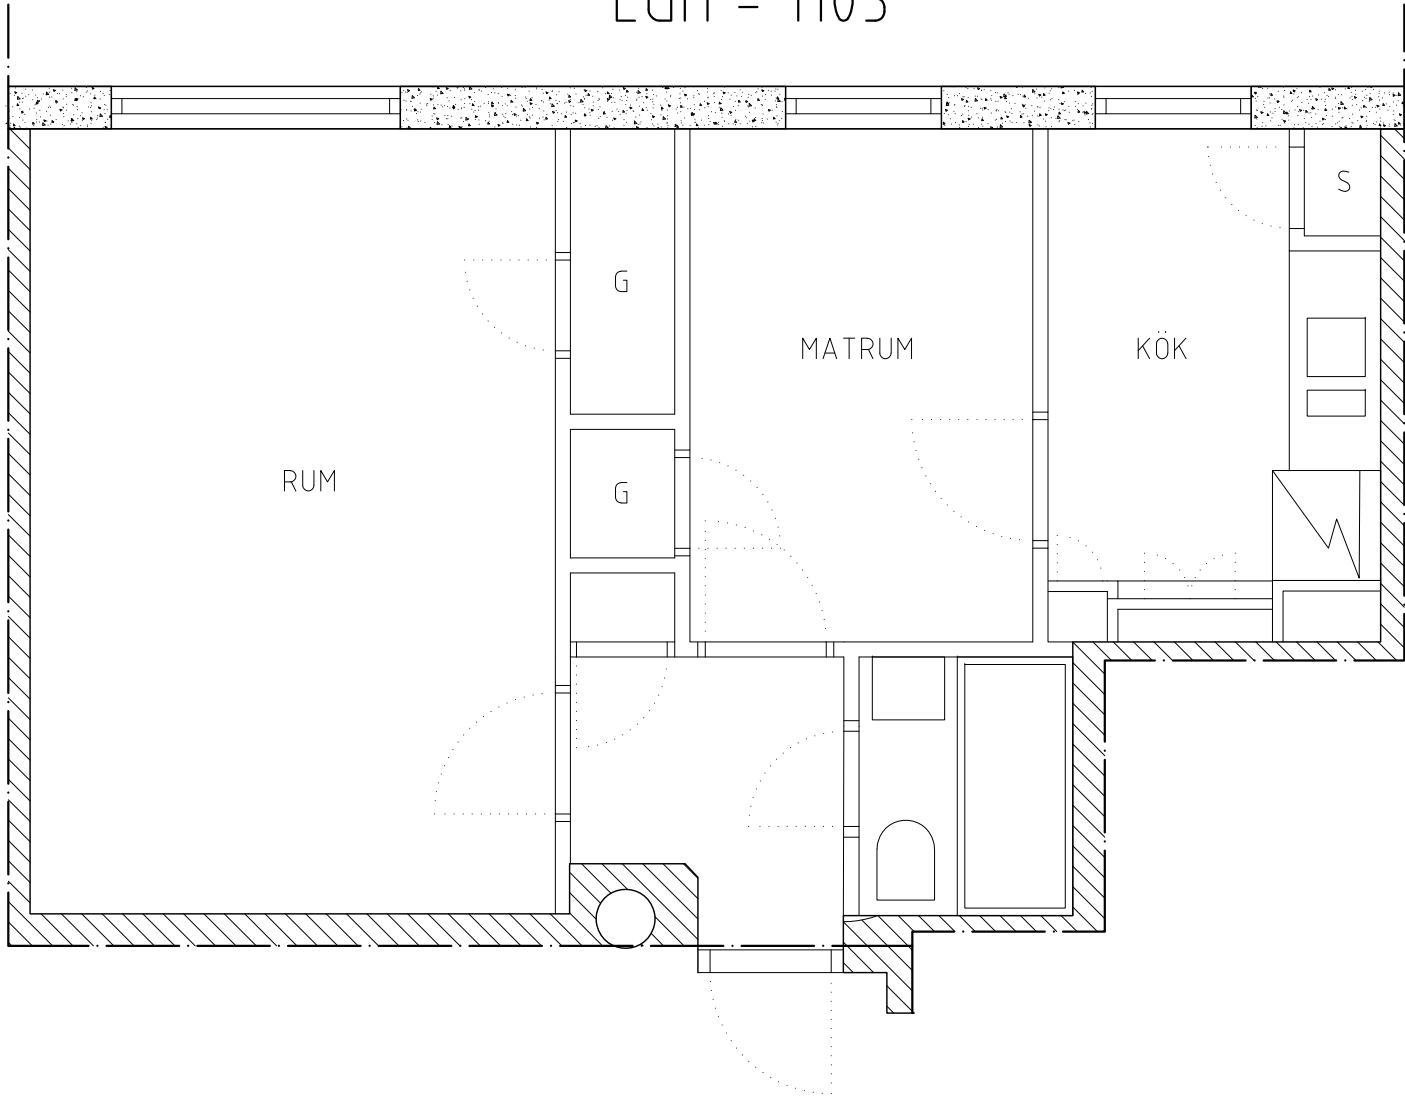

NORD PROPERTIES	
A-RITNING	SIGN:
BYGGHERRE: Nord Properties Köping AB	FASTIGHETSÄGARE: Nord Properties Köping AB
BYGGLOVET AVSER:	INNEHÅLL: Planer & Fasader
FASTIGHET: Alfhild 3	RITAT AV: Oscar Gillkvist
SKALA: 1:50 (A3)	DATUM: 20191021
	REV:
Oscar gillkvist: +46733661131	