


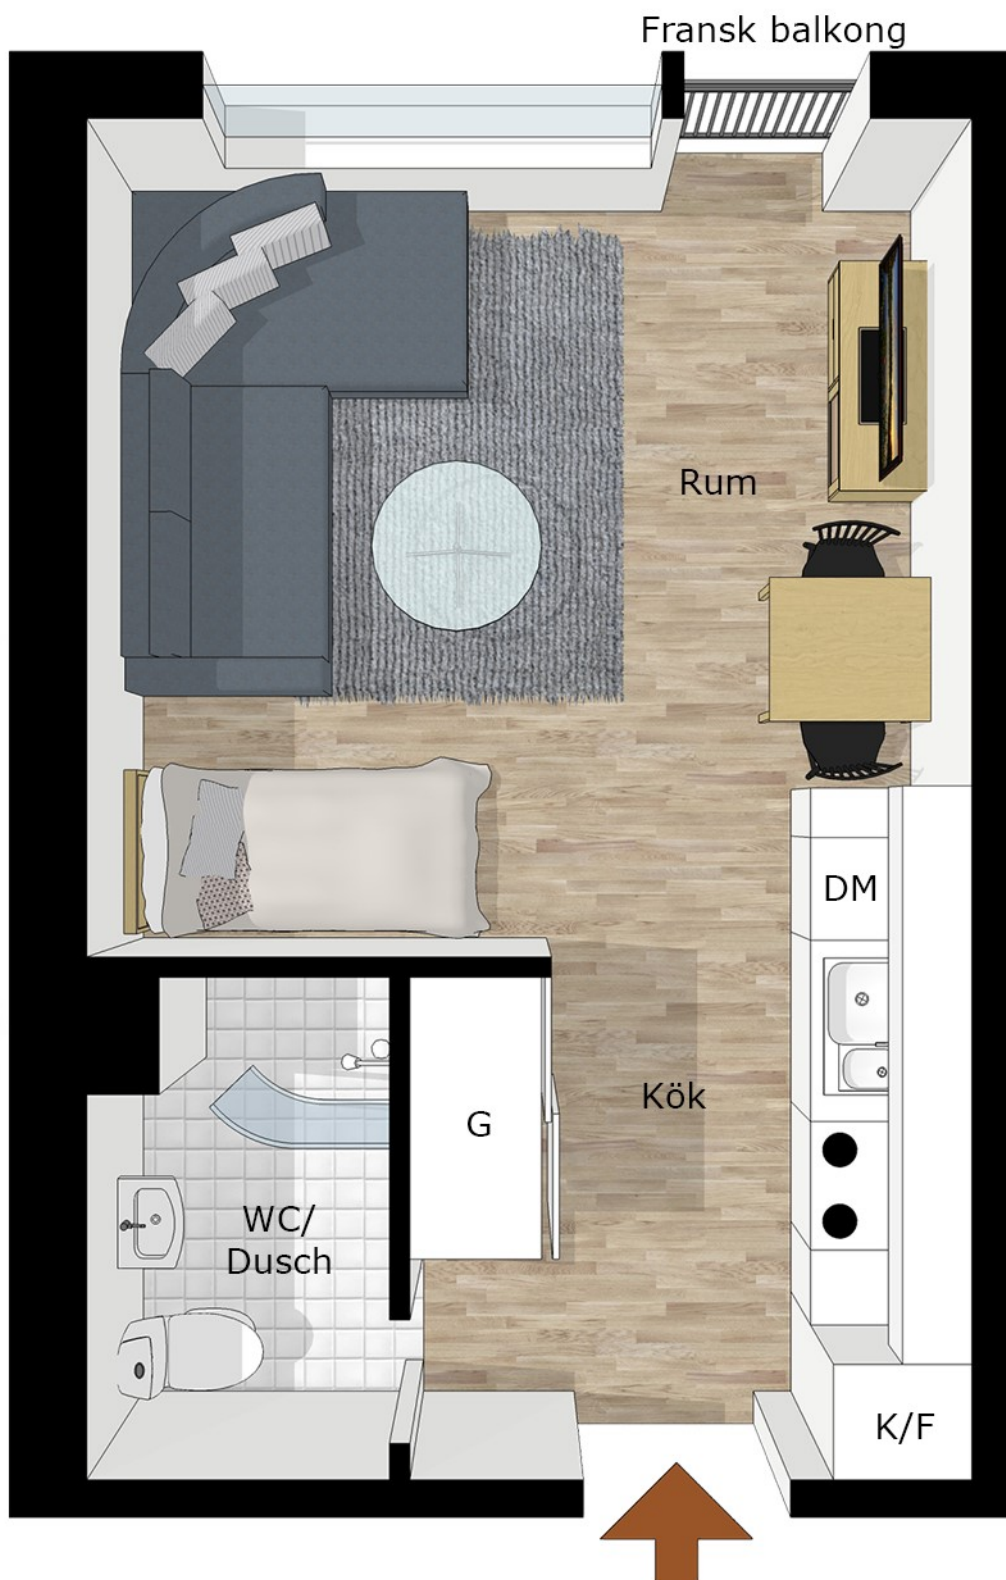

Smörslottsgatan
1 rok, 22,5 m²
81002

Med reservation för avvikelser. Planskissen är ej skalenlig