


din bostad

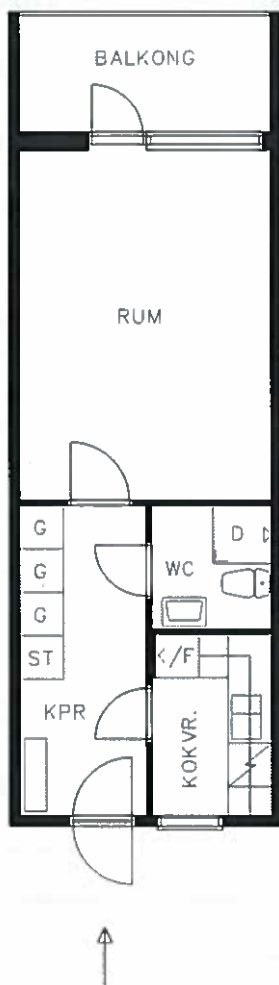

Norr ←

Skala 1:100 1 cm på ritningen = 1 m i verkligheten

Teckenförklaring

ST	=	Städerskåp
G	=	Garderob
K/F	=	Kyl och frys
D	=	Dusch
KPR	=	Kapprum
KOKVR.	=	Kokvrå