


2 Rok

44,5 m²

Näckrosen
Jordbro
Gatuadress
Rundmössegränd 7

Lägenhetsnummer
1202
Förrådsnummer
179

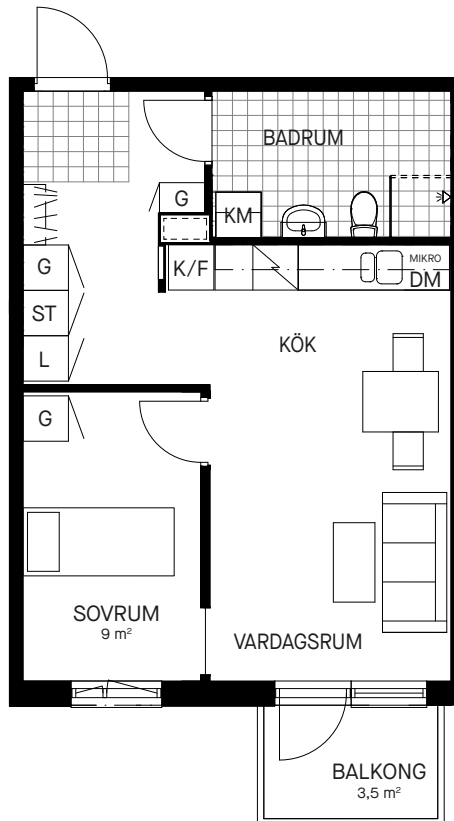

0 1 2 3 4 5m

Skala 1:100

Samtliga ytangivelser är preliminära.
Presenterad planlösning är ett möbleringsförslag.
Rumshöjd generellt 2.55 - 2.7 m. Inklädnader i tak
samt undertak med lägre höjd kan förekomma.

Bröstningshöjd öppningsbara fönster: 550 mm
Bröstningshöjd ej öppningsbara fönster: Omm

Mindre avvikelser kan förekomma.



Teckenförklaringar

	Garderob		Högsåp
	Linneskåp		Hatthylla
	Städkåp		Tvättmaskin
	Spis med glashäll		Torktumlare
	Kyl		Kombimaskin
	Frys		
	Kyl och frys		

