


HUVUDMÅTT CA MÅTT 1 X MÅTT 2

V-Rum	3540 x 5630
Sov 1	3530 x 3430
Sov 2	3700 x 3860
Kök	3520 x 3070
Hall	2360 x 1960
WC	2000 x 1730

TP = Tvättpelare
TM1 = LG 450 x 600
TM2 = Cylinda 600 x 600
TM3 = Cylinda Toppmatad 400 x 600

MÅTT 1

MÅTT 2

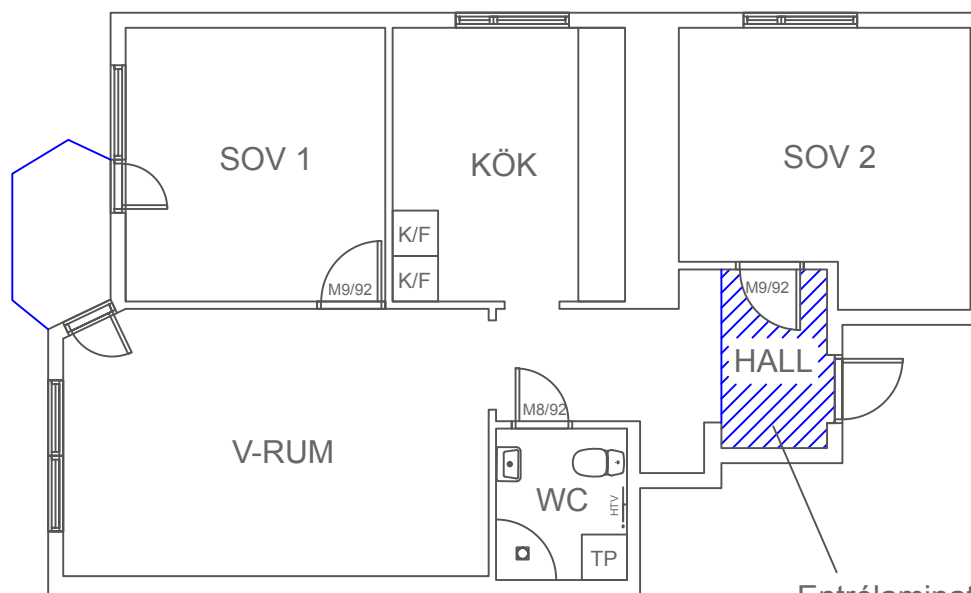


Entrélaminat

PLANRITNING
3 rok 71 kvm
Mariekällgatan 14, lgh 1501
SBB i Södertälje 2 AB
20157
8827005
Södertälje

2021-01-20

Avvikelser kan förekomma.

SKALA 1:100 (A4)

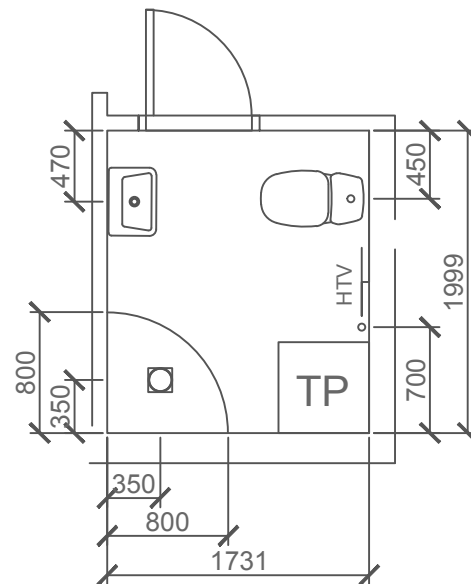

SKALA 1:50 (A4)

PLANRITNING
3 rok 71 kvm
Mariekällgatan 14, lgh 1501
SBB i Södertälje 2 AB
20157
8827005
Södertälje

2021-01-20

Avvikelser kan förekomma.