

Sländan #2

2020-03-17

Fastighetsägaren förbehåller sig rätten till ändringar i utförande. Lägenheterna är uppmätta på ritning och variation kan förekomma vid fysisk uppmätning.


Rum

2 rok

Våning
Lägenhet

Plan 2-8

A1002	48,5
A1103	48,3
A1203	48,5
A1303	48,5
A1403	48,4
A1503	48,4
A1603	48,3
A1703	48,3

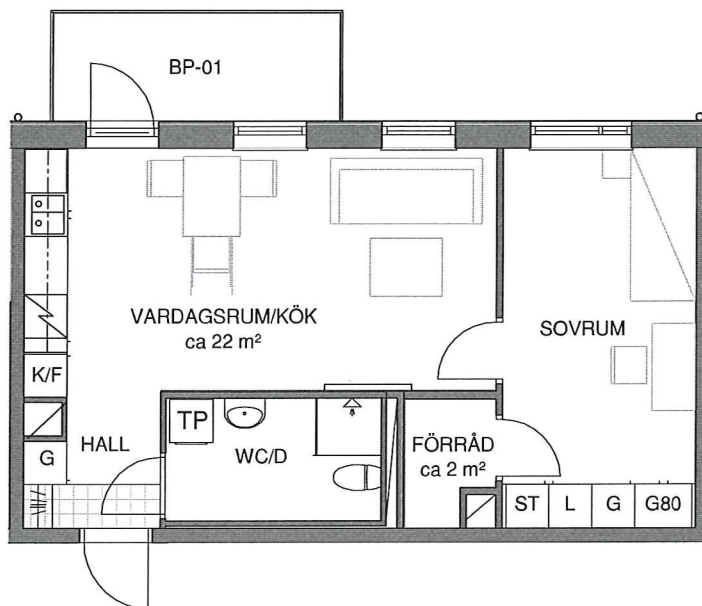

0 1 2 3 4 5 Meter


SKALA 1:100 A4

Teckenförklaringar

FB	Fransk balkong
G	Garderob
K/F	Kyl/frys
KM	Kombitvättmaskin
KLK	Klädkammare
ST	Städskåp
TP	Tvättpelare

Placering av micro redovisas senare

Lägenheternas placering - våningsplan

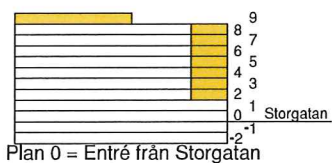

Plan 0 = Entré från Storgatan

Lägenheternas ungefärliga placering i huset

