


HUVUDMÅTT CA MÅTT 1 X MÅTT 2

V-Rum	3590 x 4970
Sov	3580 x 3510
Kök	3240 x 2660
Hall	4530 x 1290
WC	1620 x 2170

MÅTT 1



MÅTT 2

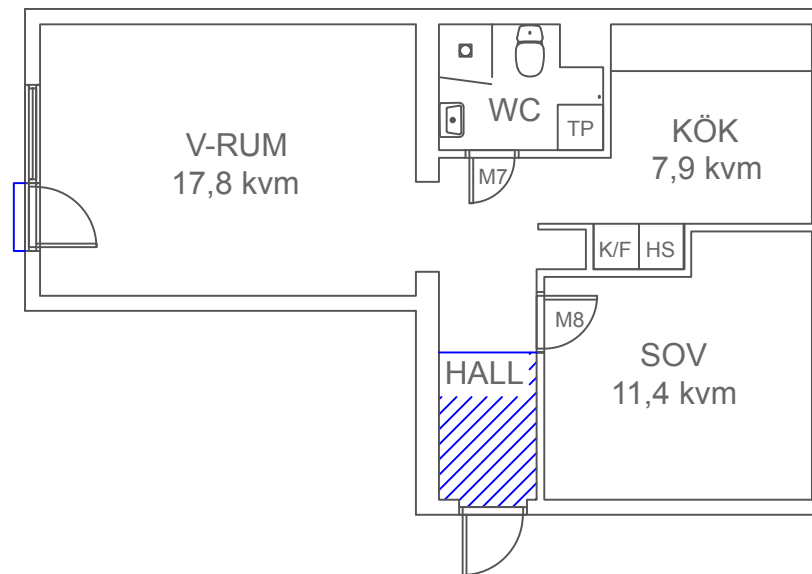

0 1 2 3m

PLANRITNING

2 rok 49 kvm

Nedre Villagatan 19B, lgh 1103

SBB i Södertälje 2 AB

20159


8827002

Södertälje

2020-05-09

Avvikelser kan förekomma.

SKALA 1:100 (A4)

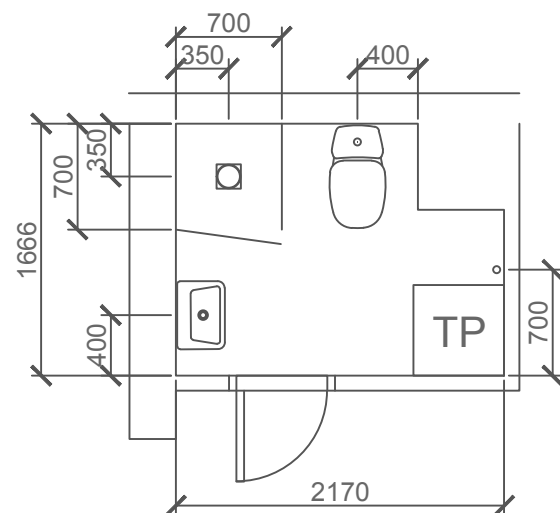

SKALA 1:50 (A4)

PLANRITNING
2 rok 49 kvm
Nedre Villagatan 19B, lgh 1103
SBB i Södertälje 2 AB
20159
8827002
Södertälje

2020-05-09

Avvikelser kan förekomma.