

3 Rok


69 m²

Näckrosen
Jordbro

Gatuadress
Hurtigs väg 21

Lägenhetsnummer
1503

Förrådsnummer
93

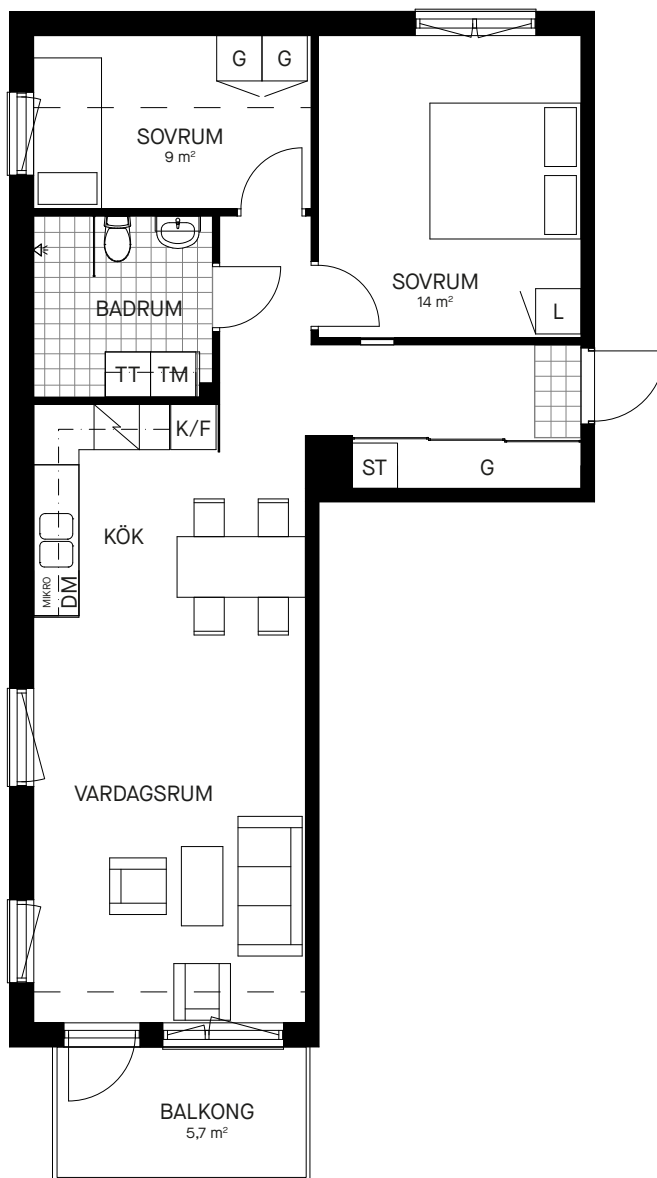

0 1 2 3 4 5m

Skala 1:100

Samtliga ytangivelser är preliminära.
Presenterad planlösning är ett möbleringsförslag.
Rumshöjd generellt 2.55 - 2.7 m. Inklädnader i tak
samt undertak med lägre höjd kan förekomma.

Bröstningshöjd öppningsbara fönster: 550 mm
Bröstningshöjd ej öppningsbara fönster: 0 mm

Mindre avvikelser kan förekomma.



Teckenförklaringar

	Garderob		Höghäls
	Linneskåp		Hatthylla
	Städsåp		Tvättmaskin
	Diskmaskin		Torktumlare
	Spis med glashäll		Kombimaskin
	Kyl		Plats för mikro
	Frys		Indikerar lutande tak
	Kyl och frys		

