


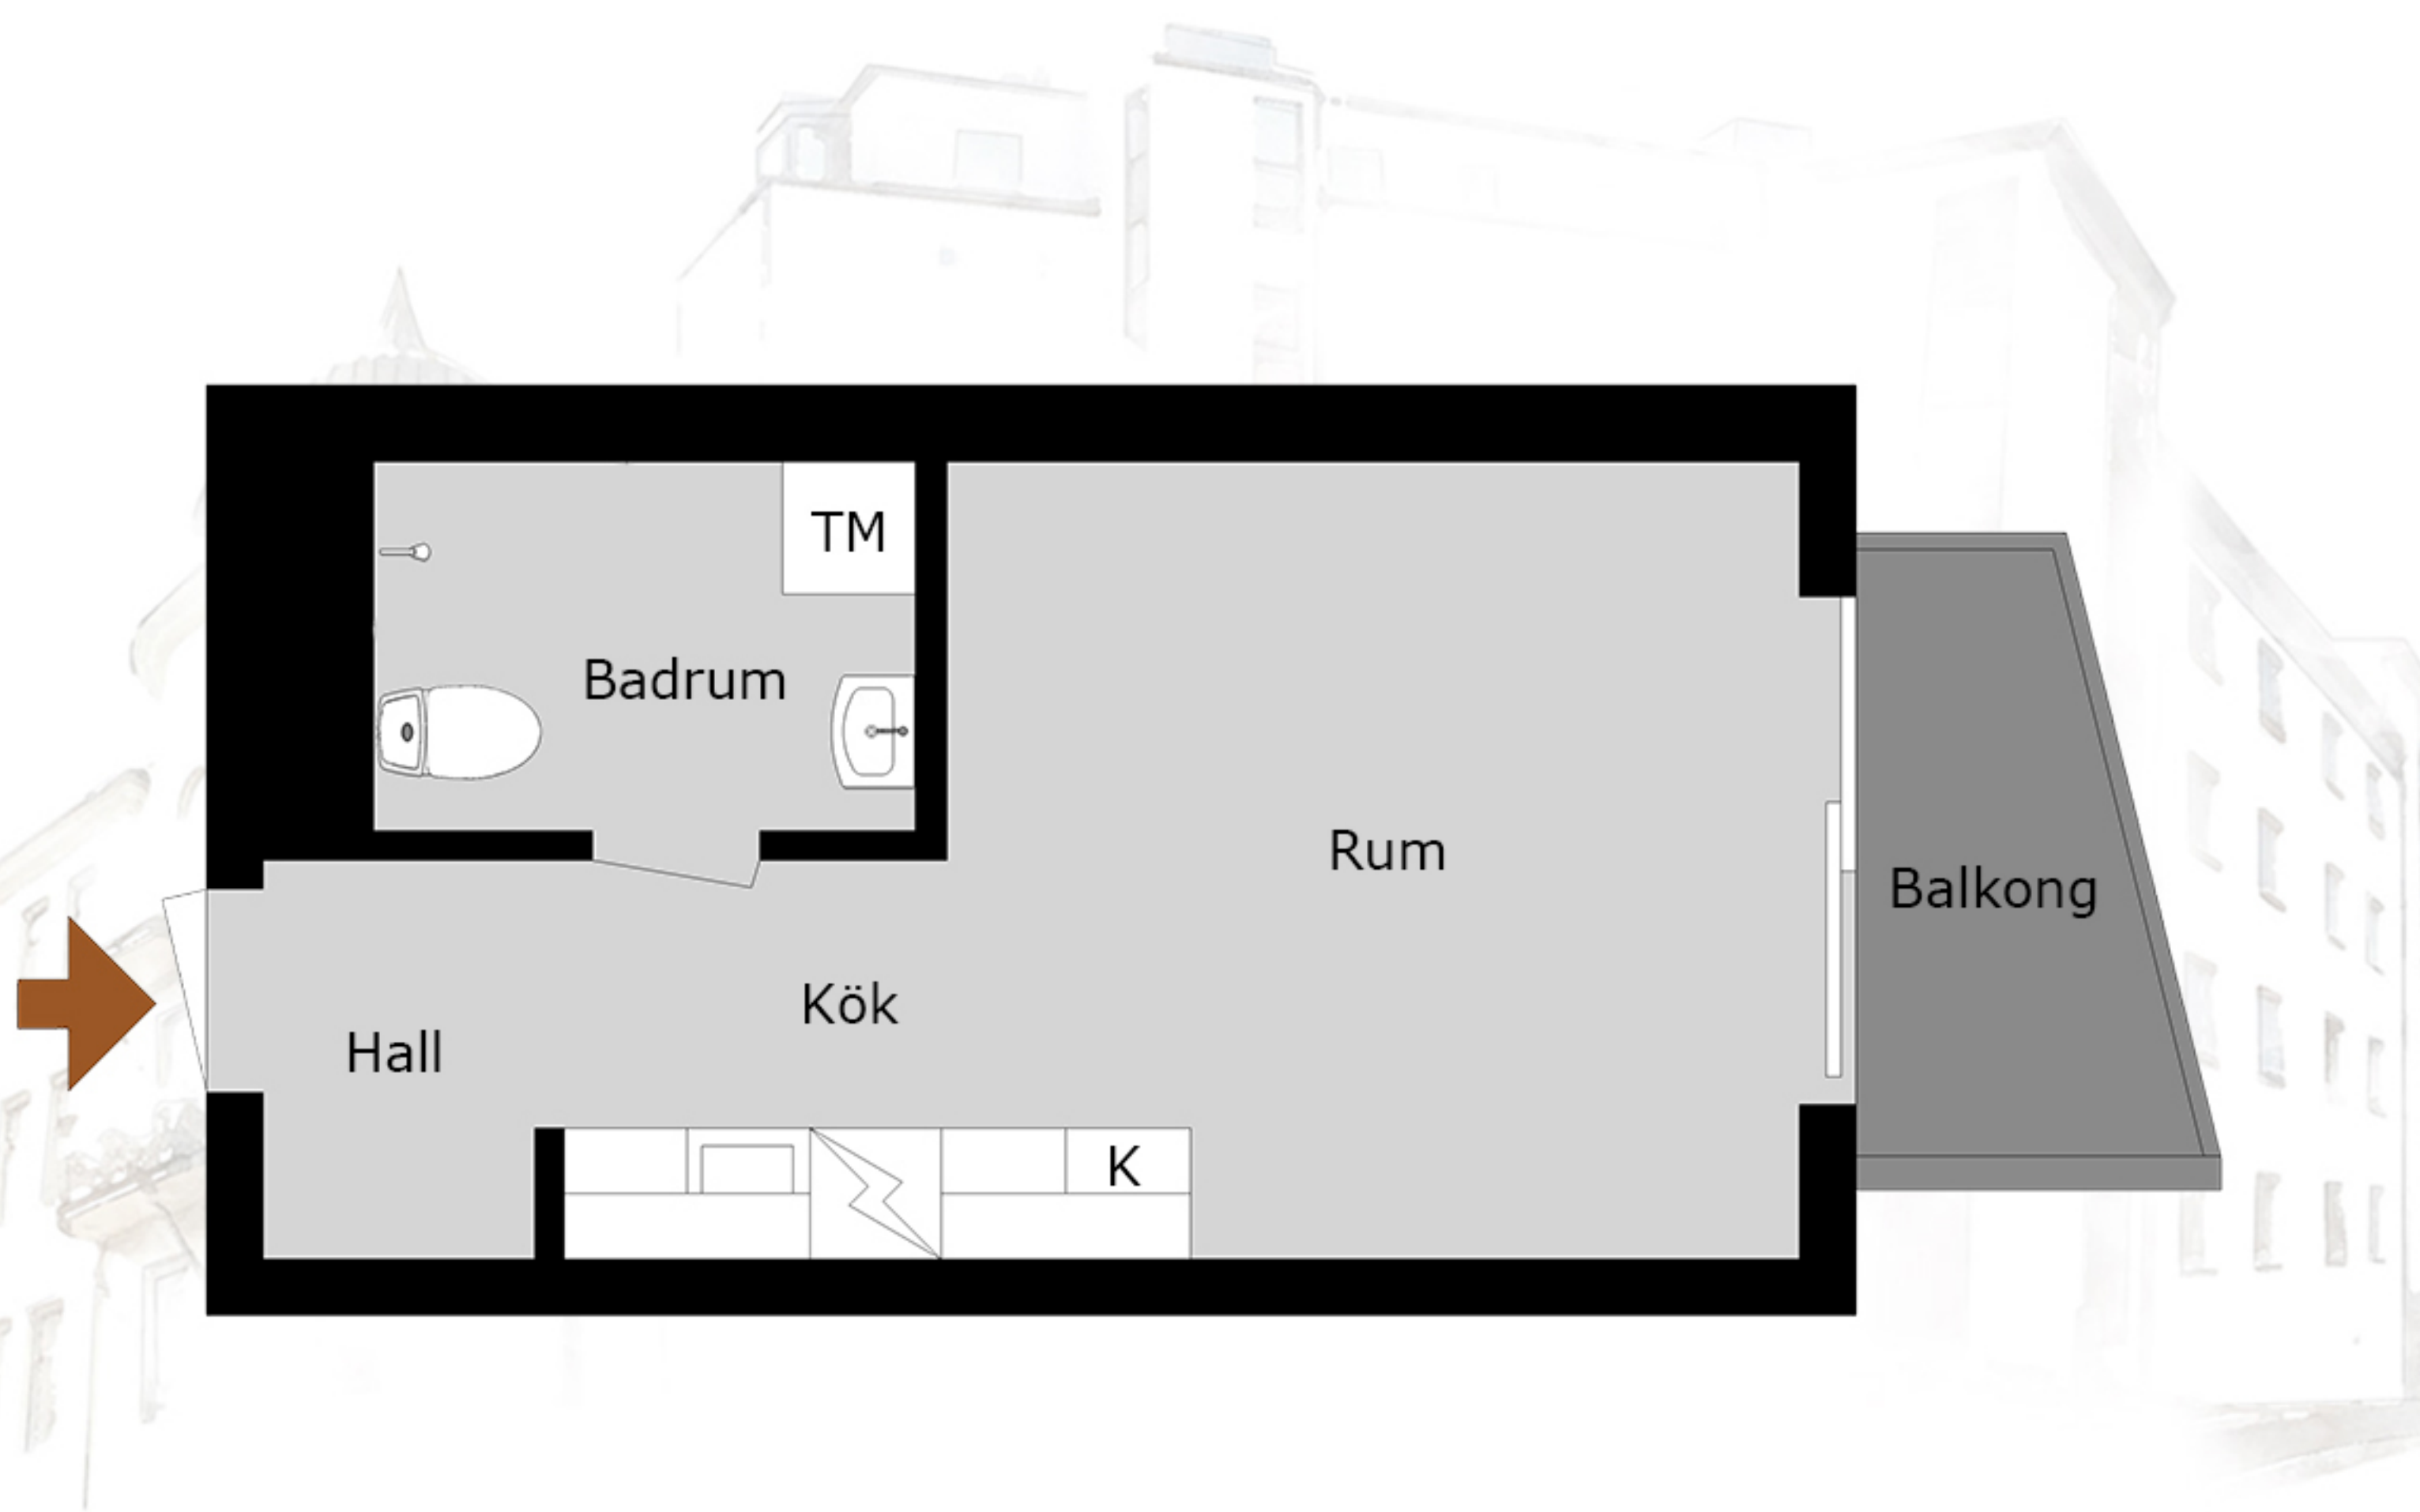

1 Rum och kök  
28,4 kvm

Med reservation för avvikelser. Planskissen är ej skalenlig