


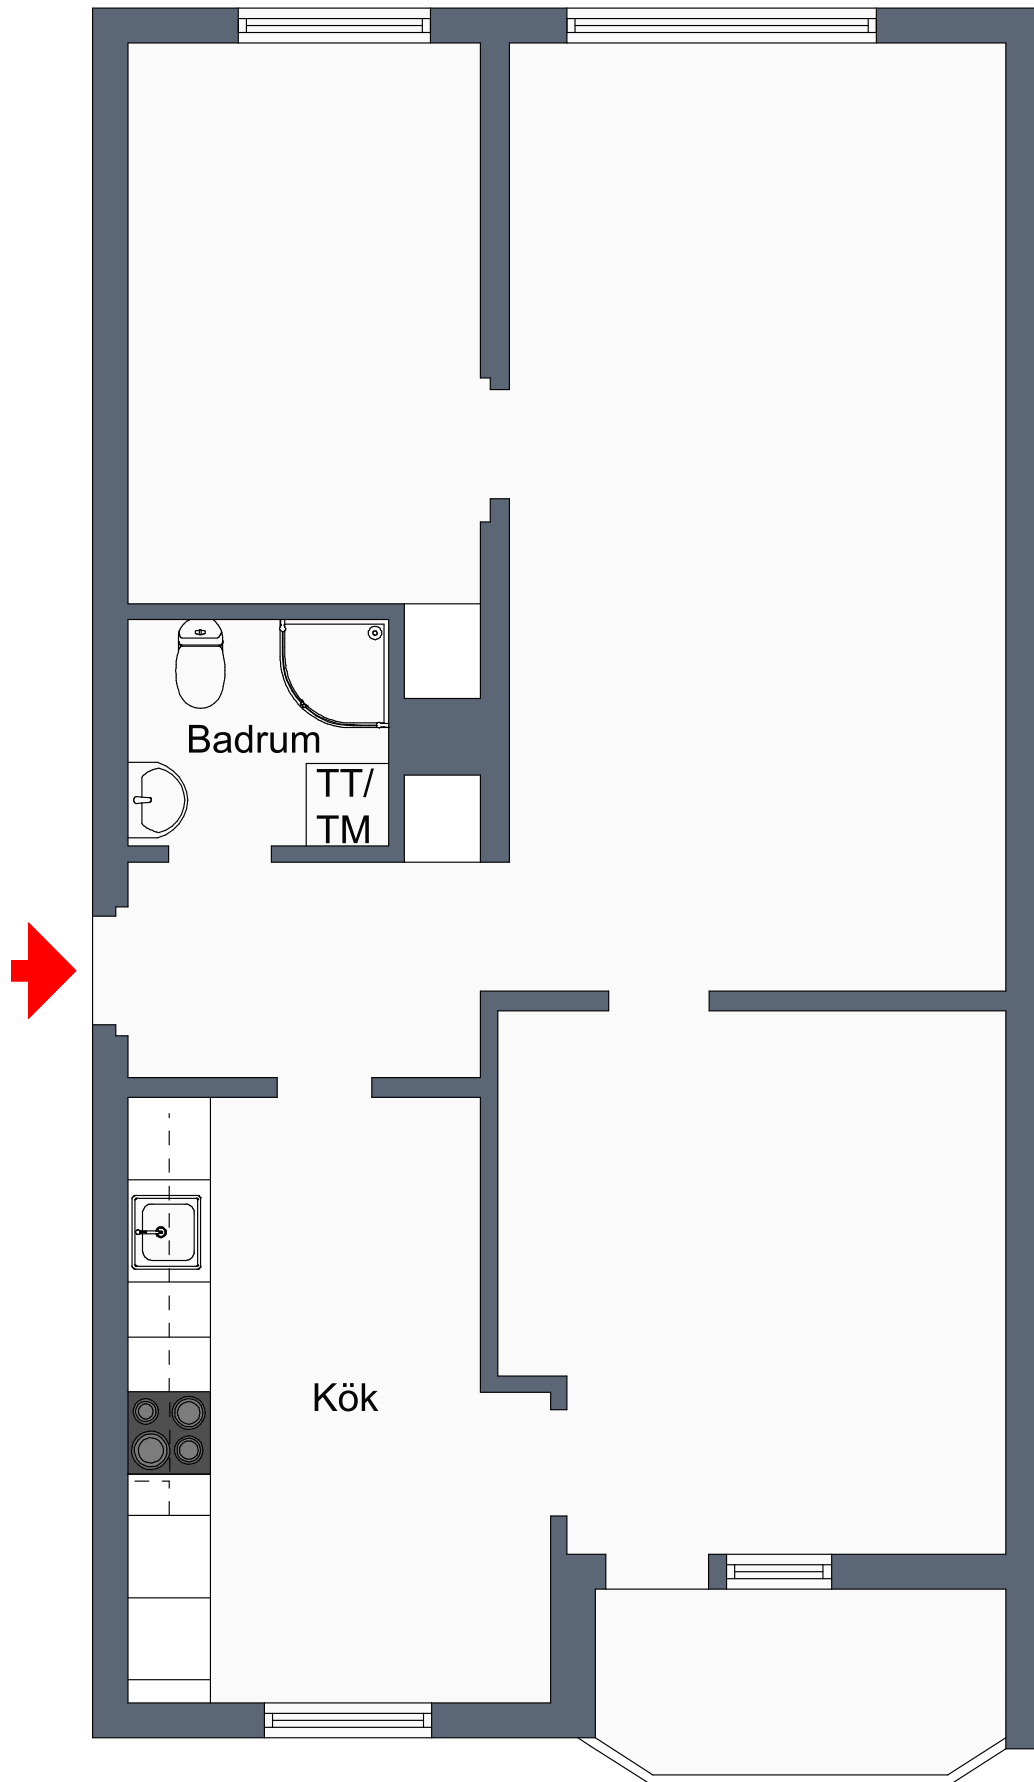

3 rum och kök ca 77m²
Plan 2
Objektnummer 5017-1345

Vissa avvikelser kan förekomma.