


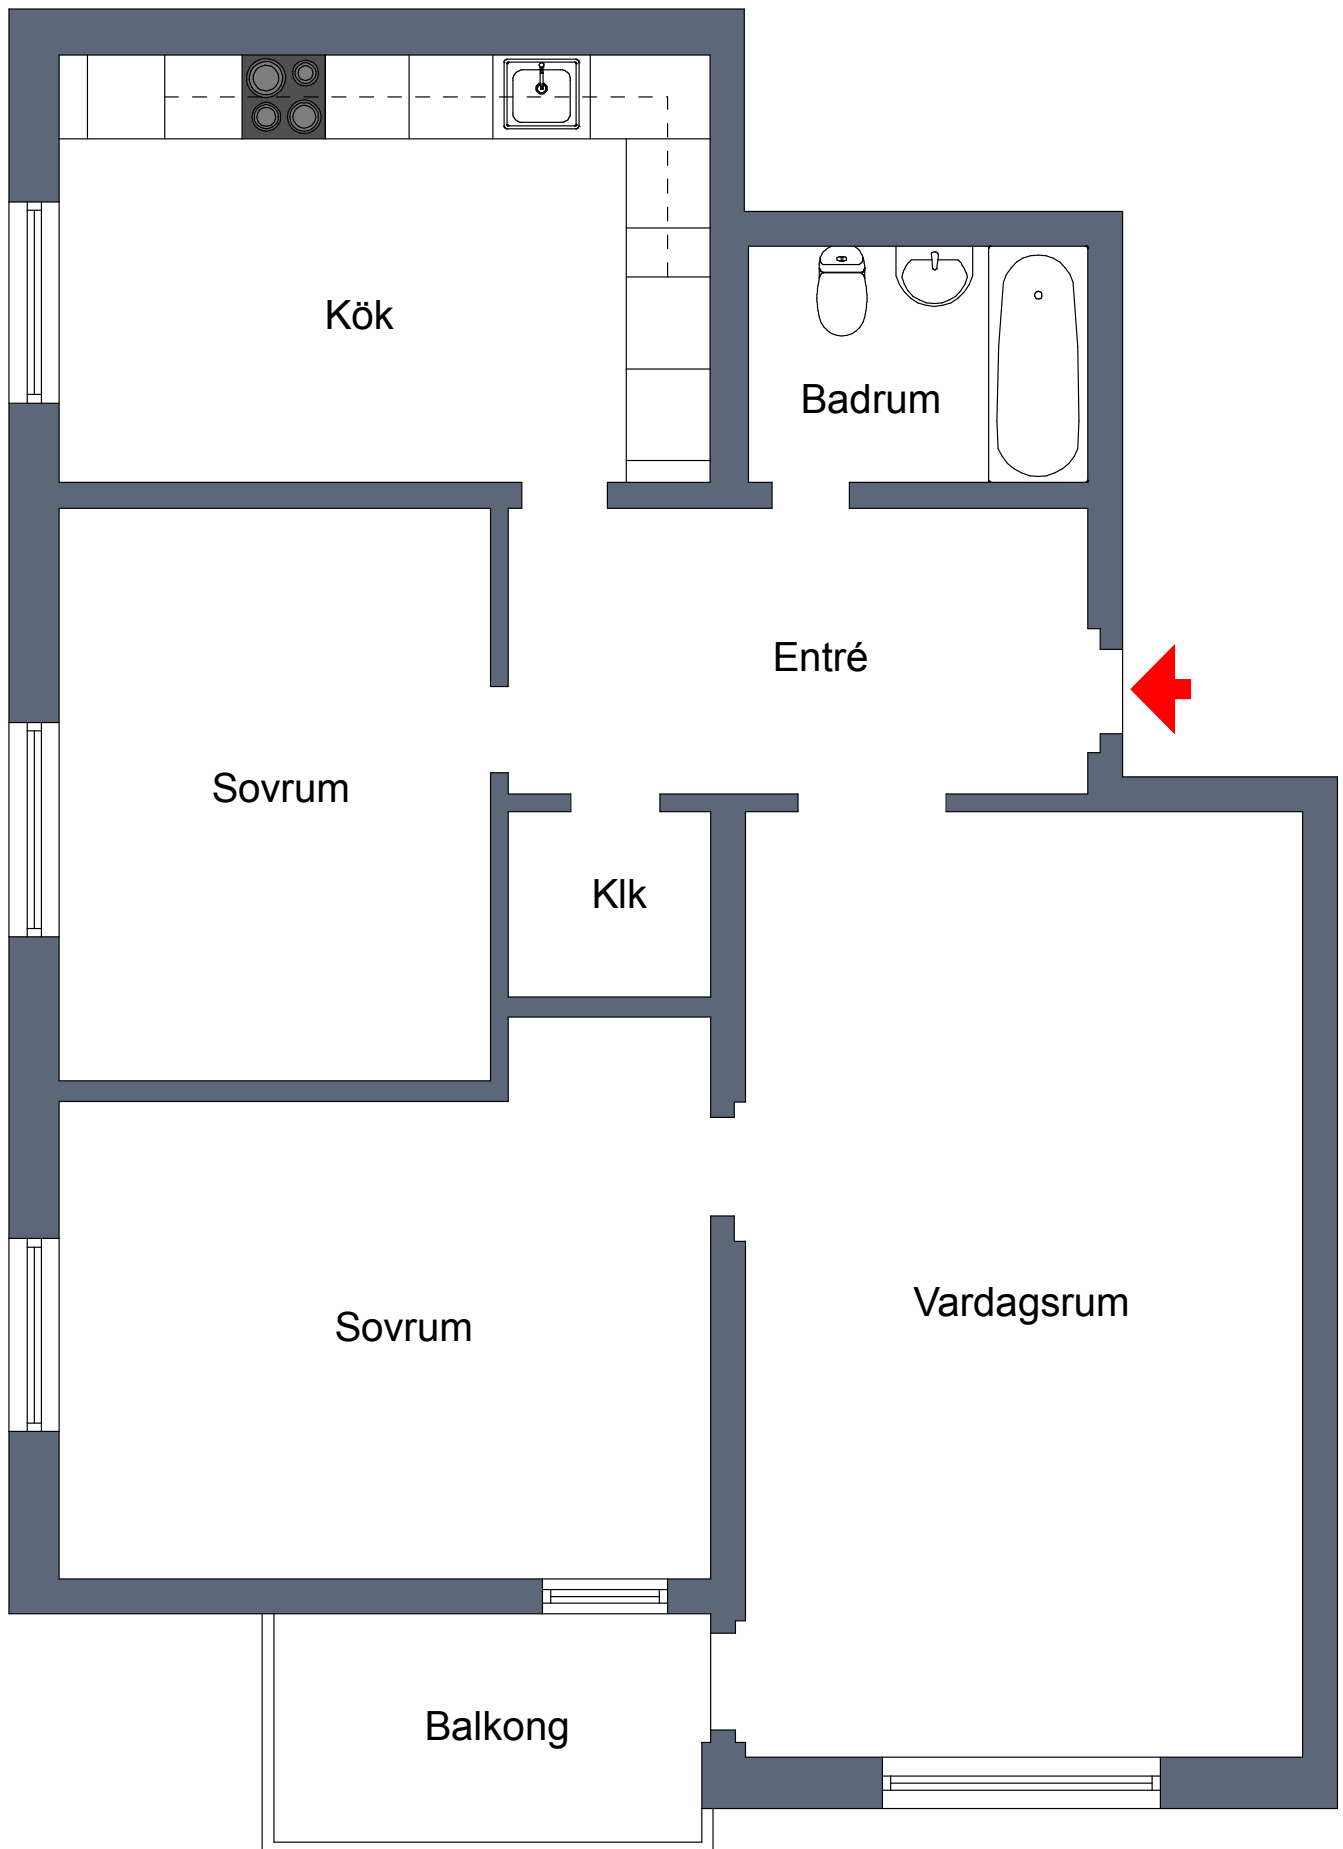

3 rum och kök ca 76m²
Plan 1
Objektnummer 5017-1813

Vissa avvikelser kan förekomma.