


3 ROK 53 m²

LGH BG20B-1301 PLAN: 3


Det är förberett för installation av diskmaskin och plats för micro.

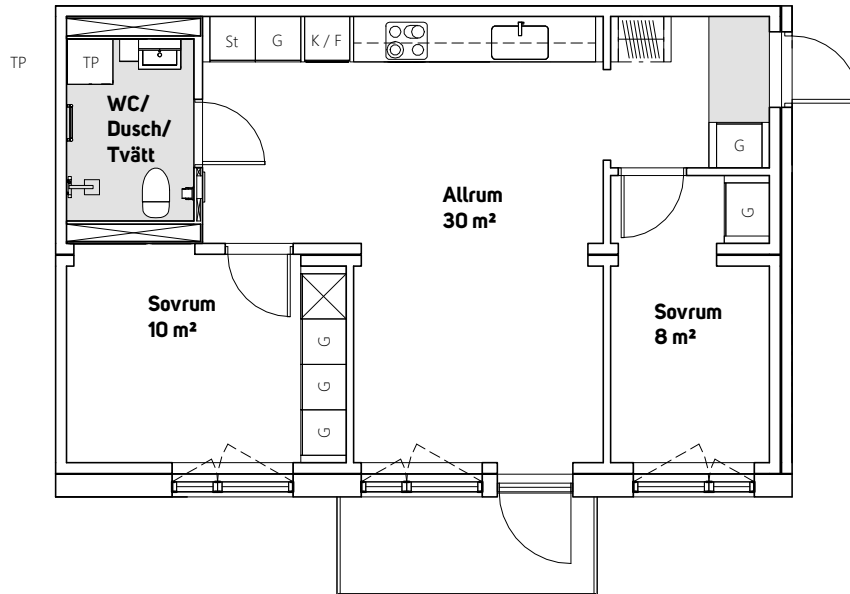

0 m 5 m
Skala 1:100



Brunnshögsgatan

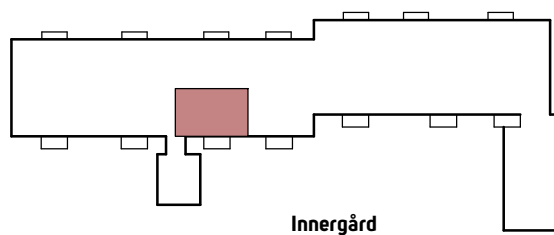

Innergård

Fasad mot Gård



K/F	Kyl och Frys
G	Garderob
St	Städsåp
L	Linnesåp
TP	Tvättpelare
KLK	Klädkammare
☒	Schakt Klinker
■	Kapphylla
///	

Med reservation för eventuella ändringar och tryckfel